




Kein amtlicher Lageplan, nur für dienstliche Zwecke. Zur Maßentnahme nur bedingt geeignet! ©Daten: LDBV 2024

Große Kreisstadt Kitzingen
Jens Pauluhn
Erstellt am: 15.05.2024
Maßstab 1:5000



entlang St 1,7 km
Wald 2,0 km

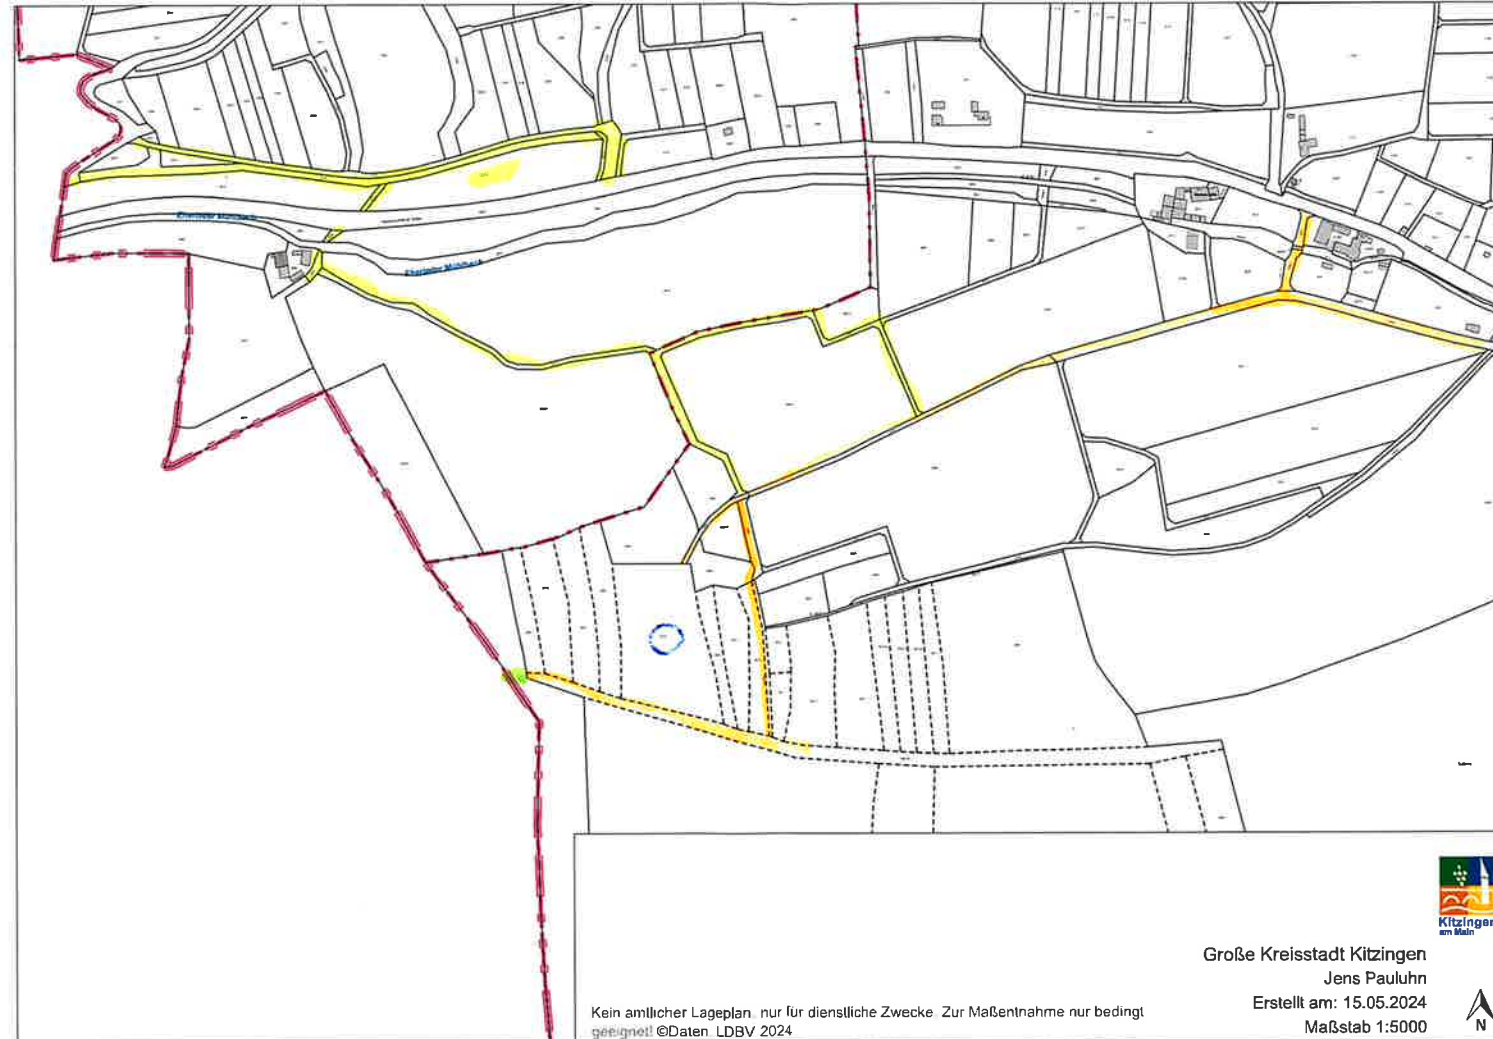



Kein amtlicher Lageplan, nur für dienstliche Zwecke. Zur Maßentnahme nur bedingt
geeignet! ©Daten LDBV 2024

Große Kreisstadt Kitzingen
Jens Pauluhn
Erstellt am: 15.05.2024
Maßstab 1:2500

