



 

- LEGENDE
- Grundstücksgrenze Bestand
 - Grundstücksgrenze Neu
 - Neue Bauteile
 - Höhenlinie Rohfußboden
 - Höhenlinie Fertigfußboden

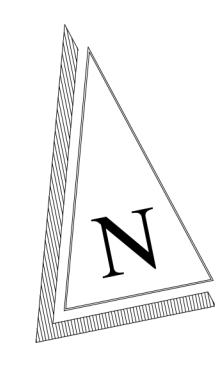

EINGABEPLAN

NAHVERSORGUNGSZENTRUM MIT 4
FACHMÄRKTEN UND ERGÄNZENDEN SHOPS

BAUHERR: RIEDEL BAU AG
SILBERSTEINSTRASSE 4, 97424 SCHWEINFURT

BAUORT: 97318 KITZINGEN
LÖSN: STRALOS - STRALOS
FL.NR. 32351/101, 32351/102 + 32351/103

BAUTEIL: GEBÄUDE 1 & 2 & 3
GRUNDRISS EG

IN BEARBEITUNG!

UNTERSCHRIFT BAUHERR: DPL-ING. (FH) RALPH KIRSCHNER

IBAUNACH & PARTNER
Ingenieur- und Architekturbüro

Ingenieurbüro Baunach & Partner mbH
Vordorfer Straße 102
97264 Helmstadt
Telefon: 0 93 69 / 88 27-0
Telefax: 0 93 69 / 88 27-27
E-Mail: info@ibaunach.de
Internet: www.ibaunach.de

GEPROBT	MASSSTAB	1:100	LAYOUT	EPS 10	PLANNUMMER	INDEX
FREIGEGEBEN	CHN	2020/01	ZEICHNUNG	EPS10-V2	3.10	A
HELMSTADT AM 10.10.2025	BEARBEITET	ASE	PLANGR.	1.65m		

Stadt: Kitzingen



Vorhabenbezogener Bebauungsplan Nr. 107
"Einzelhandelszentrum Marshall Heights"

Vorhaben- und Erschließungsplan
Anlage 5.2
Grundriss EG

Entwurf


Ingenieure | Architekten | Stadtplaner

Autor:
INGENIEUR
GmbH

Baunach Platz 5 | 97060 Würzburg | Tel.: 0931-79 44-0 | Fax: 0931-79 44-30 | E-Mail: www.ingenieur.de | 1.100 | info@ingenieur.de

Bearbeitung: Ochrner / Roppel
Stand: 27.06.2024
geändert: 03.09.2024

M = 1 : 100

 

EINGABEPLAN

NAHVERSORGUNGSZENTRUM MIT 4
FACHMÄRKTEN UND ERGÄNZENDEN SHOPS

BAUHERR: RIEDEL BAU AG
SILBERSTEINSTRASSE 4, 97424 SCHWEINFURT

BAUORT: 97318 KITZINGEN
LEV.: STRAUß - STRASSE
FL.NR. 3235/150, 3235/140 + 3235/149

BAUTEIL: AUSSENANLAGE
STÜTZWAND
- OHNE LÄRMSCHUTZ -

IN BEARBEITUNG!

UNTERSCHRIFT BAUHERR: _____ DPL.-ING. (FH) RALPH KIRSCHNER



IB BAUNACH & PARTNER
Ingenieur- und Architekturbüro

Ingenieurbüro Baunach & Partner mbB
Würzburger Straße 52
97284 Helmstadt
Telefon: 0 93 69 / 98 27-0
Telefax: 0 93 69 / 98 27-27
E-Mail: info@ib-baunach.de
Internet: www.ib-baunach.de

GEPRÜFT	MASSSTAB	1:100	LAYOUT	EP3.10	PLAN NUMMER	INDEX
FREIGEGEREN	GENR.	2022091	ZEICH.DAT	EP310-V2	3.10	A
HELMSTADT AM 10.10.2025	BEARBEITET	ASE	PLANGR.	1:65m²		

Stadt: Kitzingen



Vorhabenbezogener Bebauungsplan Nr. 107
"Einzelhandelszentrum Marshall Heights"

Vorhaben- und Erschließungsplan
Anlage 5.4 a
Lageplan Stützwand Süd / West

Entwurf


Ingenieure | Architekten | Stadtplaner



**Auktor
INGENIEUR
GmbH**

Bearbeitung: Ochsner / Roppel
Prüfung: _____
Kt 22-0003

Stand: 27.06.2024
03.09.2024
geändert: _____

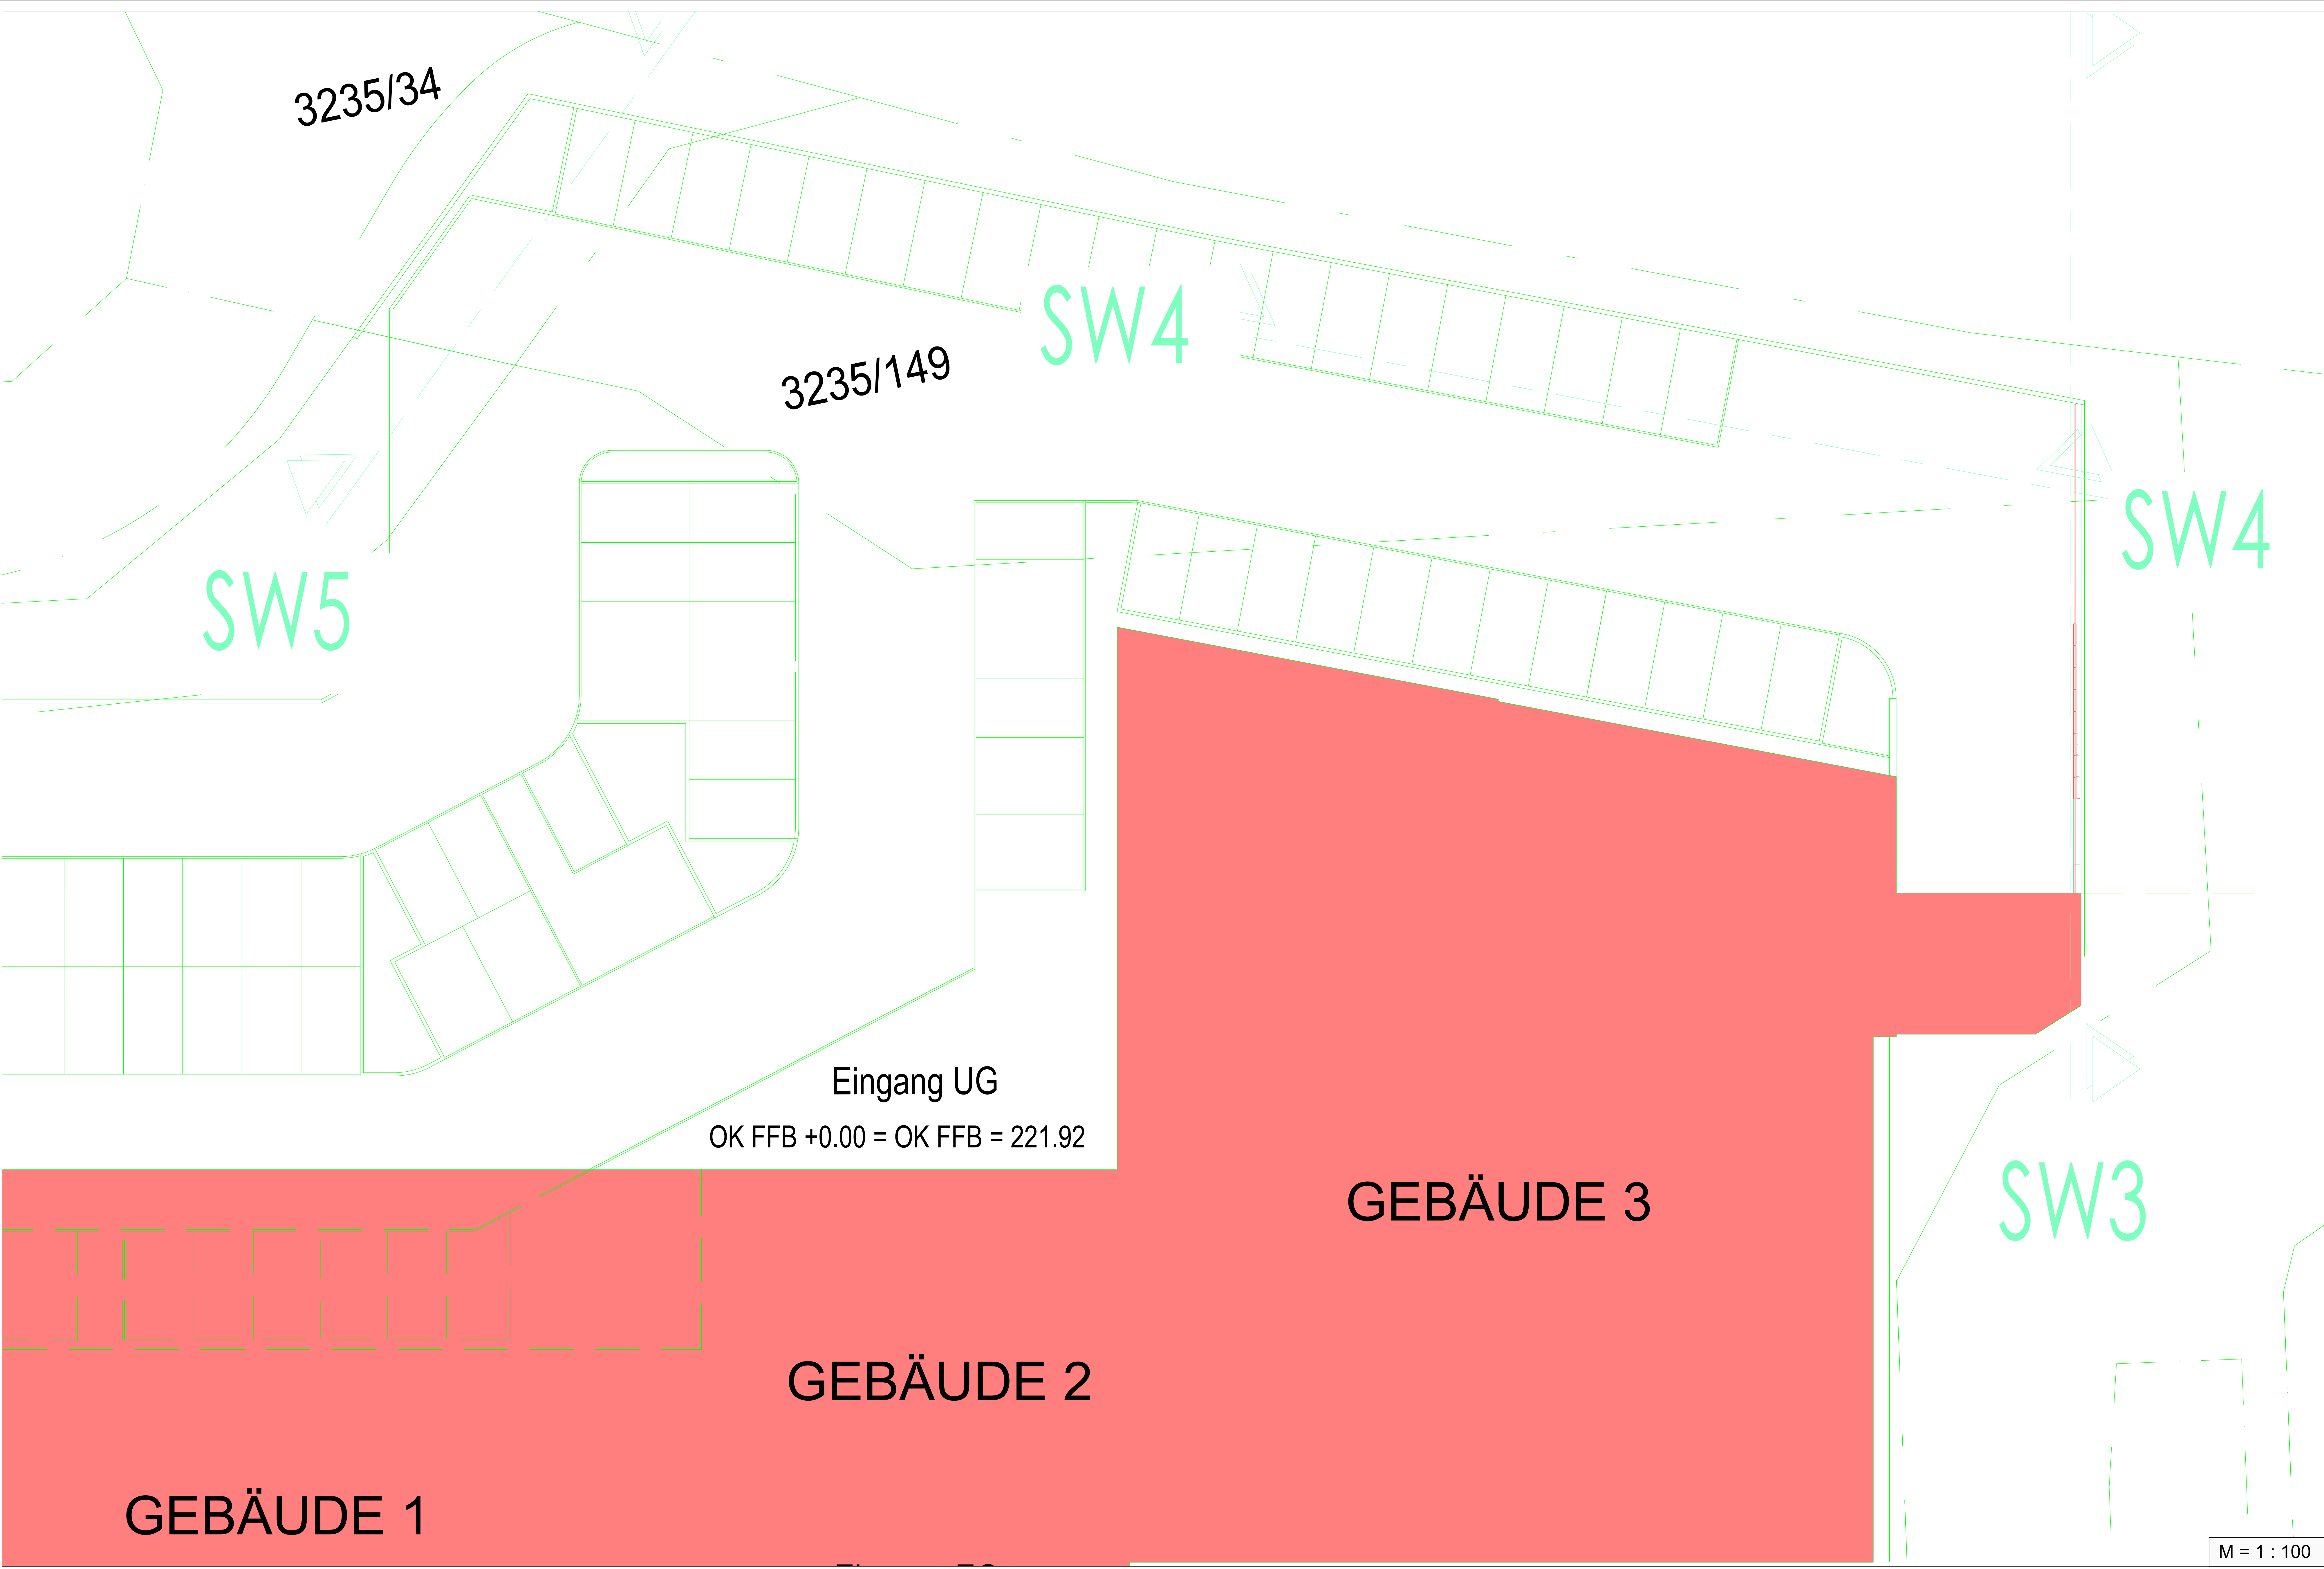

EINGABEPLAN

NAHVERSORGUNGSZENTRUM MIT 4
FACHMÄRKTEN UND ERGÄNZENDEN SHOPS

BAUHERR: RIEDEL BAU AG
SILBERSTEINSTRASSE 4, 97424 SCHWEINFURT

BAUORT: 97318 KITZINGEN
LEVI - STRAUSS - STRASSE
FL.NR. 3235/150, 3235/140 + 3235/149

BAUTEIL: AUSSENANLAGE
STÜTZWAND
- OHNE LÄRMSCHUTZ -

IN BEARBEITUNG!

UNTERSCHRIFT BAUHERR: _____ DIPL.-ING. (FH) RALPH KIRSCHNER

Ingenieur- und Architekturbüro

Ingenieurbüro Baunach & Partner mbB
Würzburger Straße 52
97264 Helmstadt
Telefon: 0 93 69 / 98 27-0
Telefax: 0 93 69 / 98 27-27
E-Mail: info@ib-baunach.de
Internet: www.ib-baunach.de

GEPRÜFT	MASSSTAB	1:100	LAYOUT	EP3.10	PLAN NUMMER	INDEX
FREIGEZESEN	OBNR.	2022091	ZEICH DAT	EP310-V2	3.10	A
HELMSTADT AM 10.10.2025	BEARBEITET	ASE	PLANGR.	1,65m²		

Stadt: Kitzingen

Vorhabenbezogener Bebauungsplan Nr. 107
"Einzelhandelszentrum Marshall Heights"

Vorhaben- und Erschließungsplan
Anlage 5.4 b
Lageplan Stützwand Nord / Ost

Entwurf

Ingenieure | Architekten | Stadtplaner


Berliner Platz 9 | D-97080 Würzburg | Tel. 0931-79 44-0 | Fax 0931-79 44-30 | Web www.auktor.de | Mail info@auktor.de

Bearbeitung: Ochsner / Roppel
Prüfung:
KI 22-0003

Stand: 27.06.2024
03.09.2024
geändert:

M = 1 : 100

40

 

EINGABEPLAN

NAHVERSORGUNGSZENTRUM MIT 4
FACHMÄRKTEN UND ERGÄNZENDEN SHOPS

BAUHERR: RIEDEL BAU AG
SILBERSTEINSTRASSE 4, 97424 SCHWEINFURT

BAUORT: 97318 KITZINGEN
LEV - STRAUSS - STRASSE
FL.NR. 3235/150, 3235/140 + 3235/149

BAUTEIL: AUSSENANLAGE
STÜTZWAND
- OHNE LÄRMSCHUTZ -

IN BEARBEITUNG!

UNTERSCHRIFT BAUHERR: _____ DIPL.-ING. (FH) RALPH KIRSCHNER

IB BAUNACH & PARTNER
Ingenieur- und Architekturbüro

Ingenieurbüro Baunach & Partner mbB
Würzburger Straße 52
97254 Helmstadt
Telefon: 0 93 69 / 98 27-0
Telefax: 0 93 69 / 98 27-27
E-Mail: info@ib-baunach.de
Internet: www.ib-baunach.de

GEPROBT	MASSSTAB	1:100	LAYOUT	EP3.10	PLANNUMMER	INDEX
FREIGEGEREN	OBNR.	2022091	ZEICH.DAT	EP310-V2	3.10	A
HELMSTADT AM 10.10.2025	BEARBEITET	ASE	PLANGR.	1,65m²		

Stadt: Kitzingen

Vorhabenbezogener Bebauungsplan Nr. 107
"Einzelhandelszentrum Marshall Heights"

Vorhaben- und Erschließungsplan
Anlage 5.4 a
Lageplan Stützwand Süd / West

Entwurf

Ingenieure | Architekten | Stadtplaner


**Auktor
INGENIEUR
GmbH**

Bellner Platz 9 | D-97080 Würzburg | Tel.: 0931-79 44-0 | Fax: 0931-79 44-30 | Web: www.auktor.de | Mail: info@auktor.de

Bearbeitung: Ochsner / Roppel
Prüfung: K1 22-0003
Stand: 27.06.2024
geändert: 03.09.2024


M = 1 : 100

Stützwand entlang der
südlichen Grundstücksgrenze

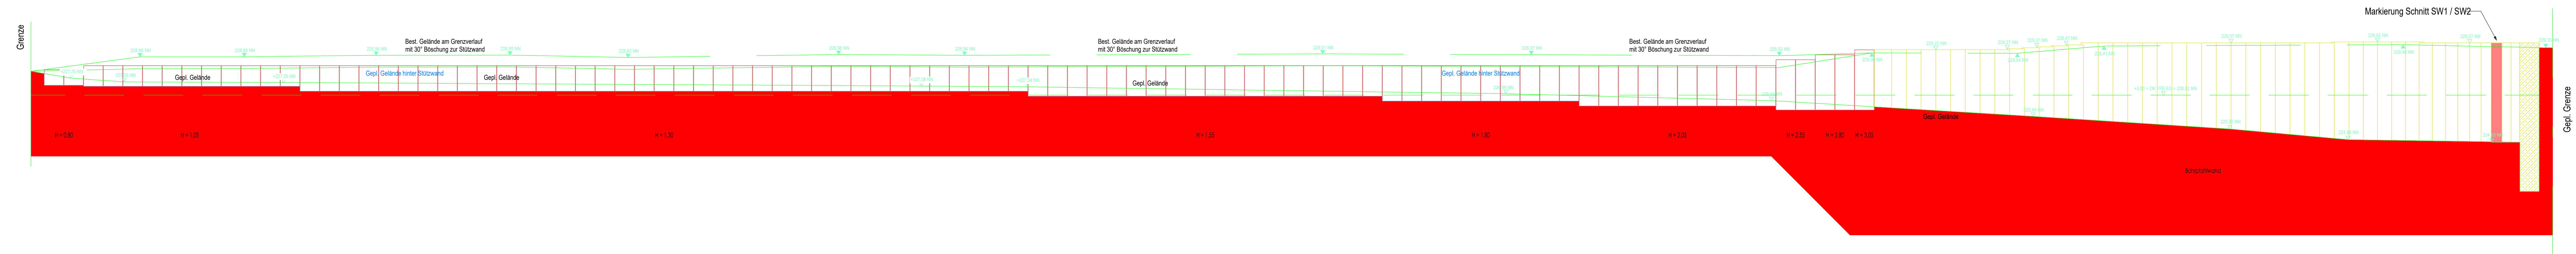


M = 1 : 100

Stützwand entlang der westlichen Grundstücksgrenze (Kindergarten)

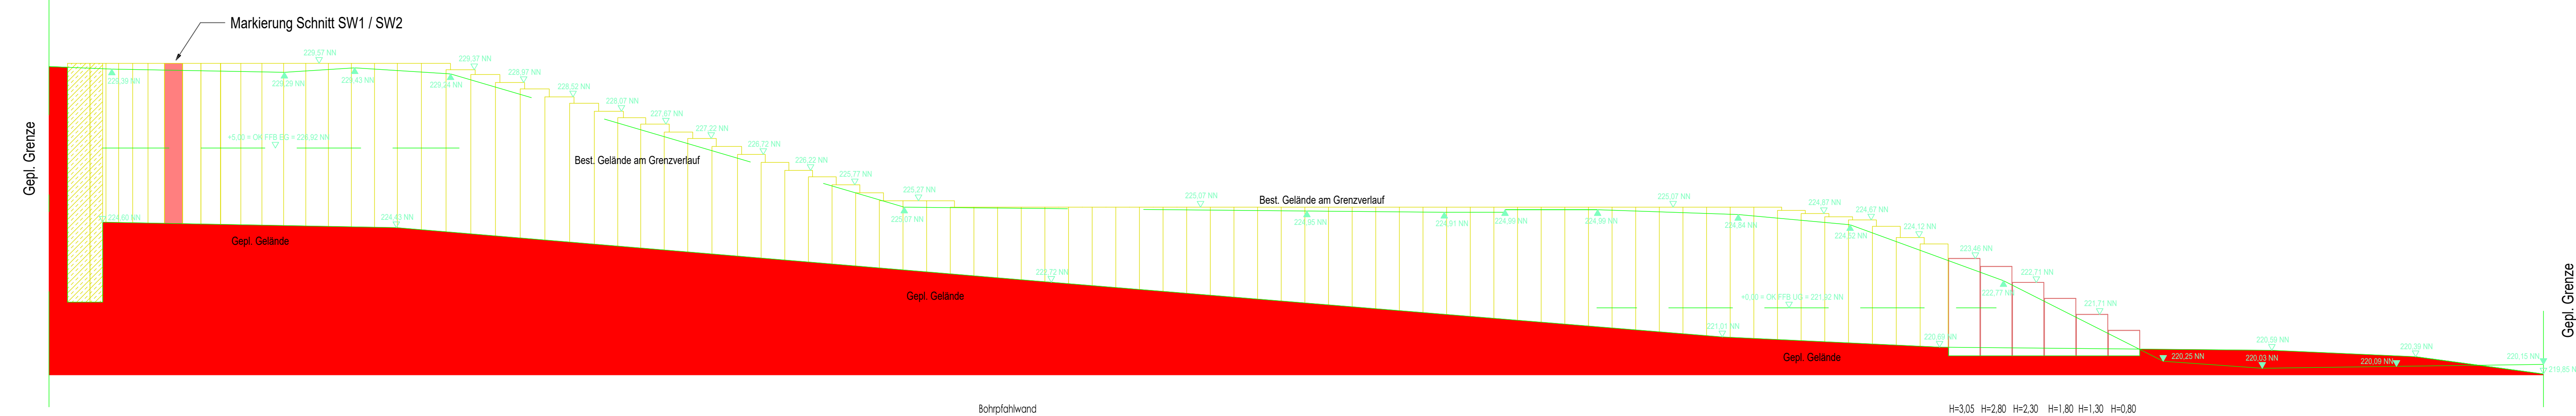


M = 1 : 100

Stützwand entlang der
östlichen Grundstücksgrenze
(Entlang Lewy-Strauß-Straße)

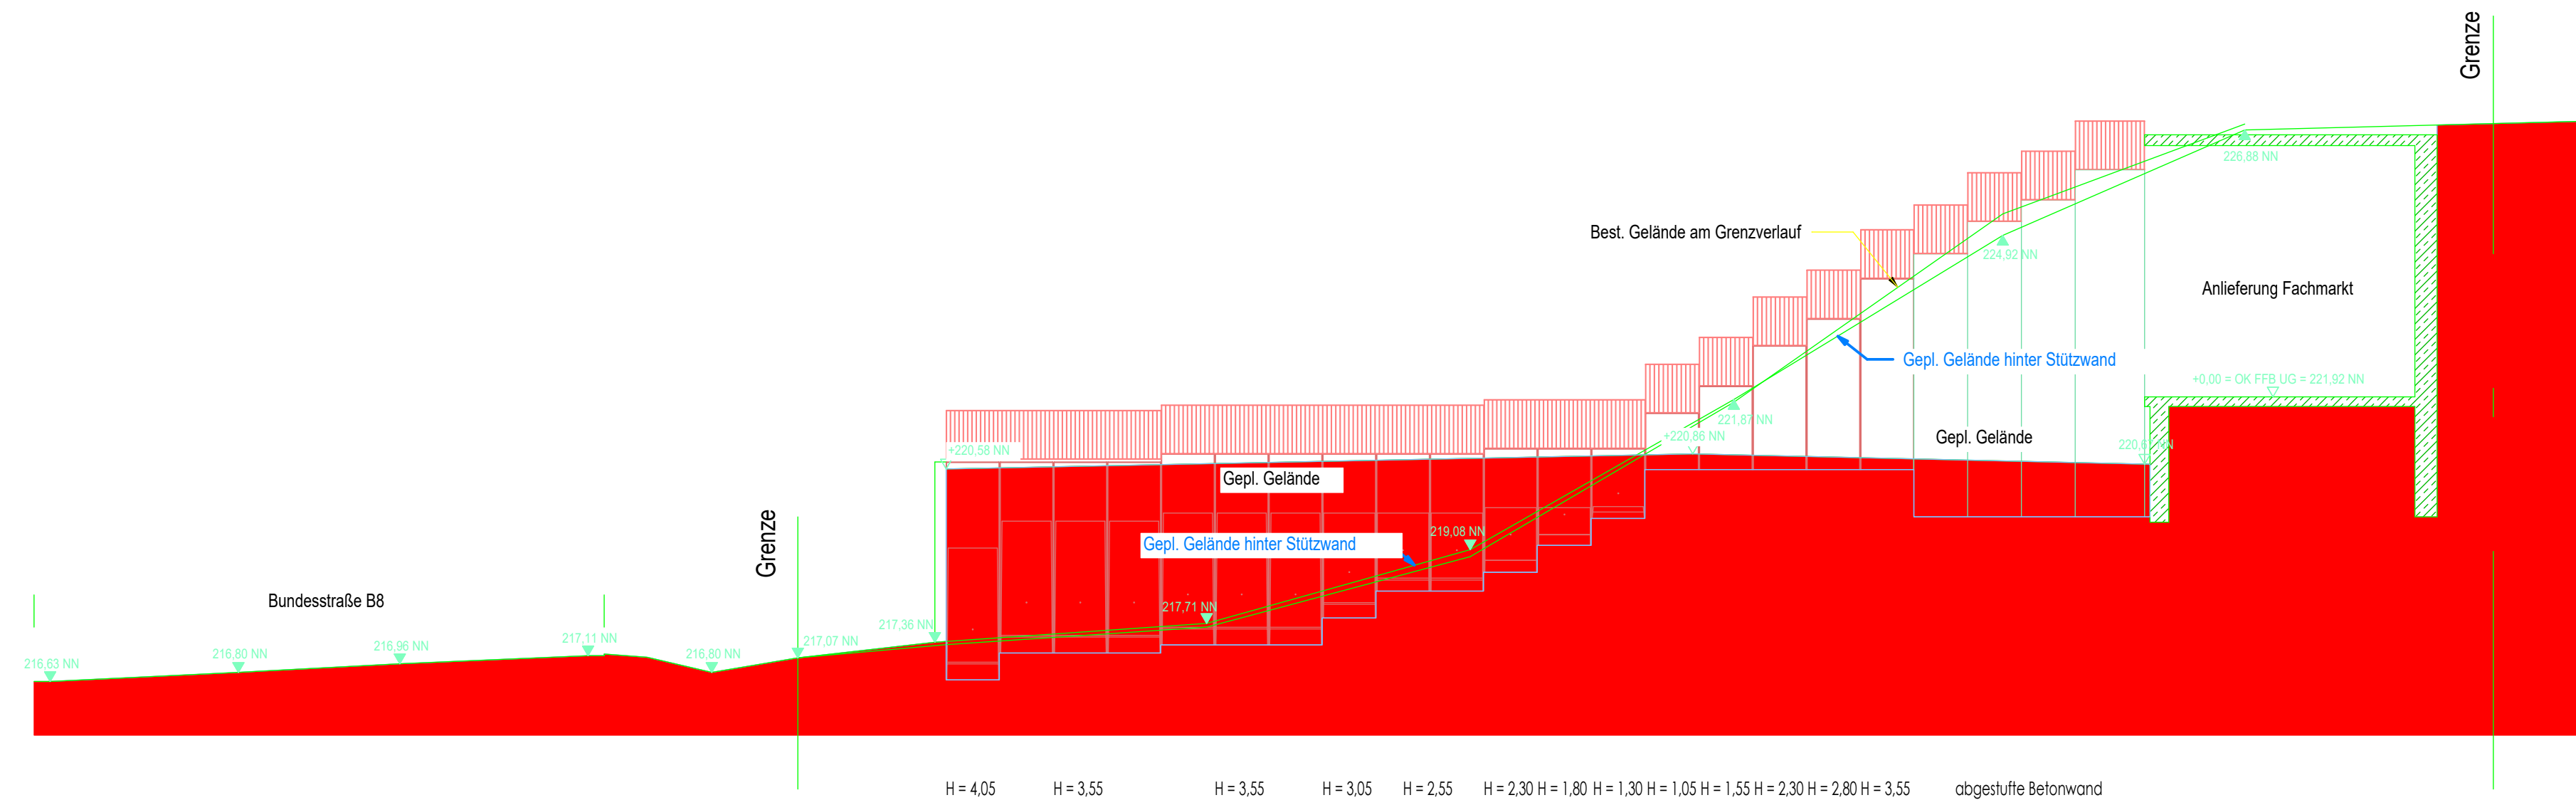


M = 1 : 100

Stützwand entlang der
nördlichen Grundstücksgrenze
(entlang der Bundesstraße)

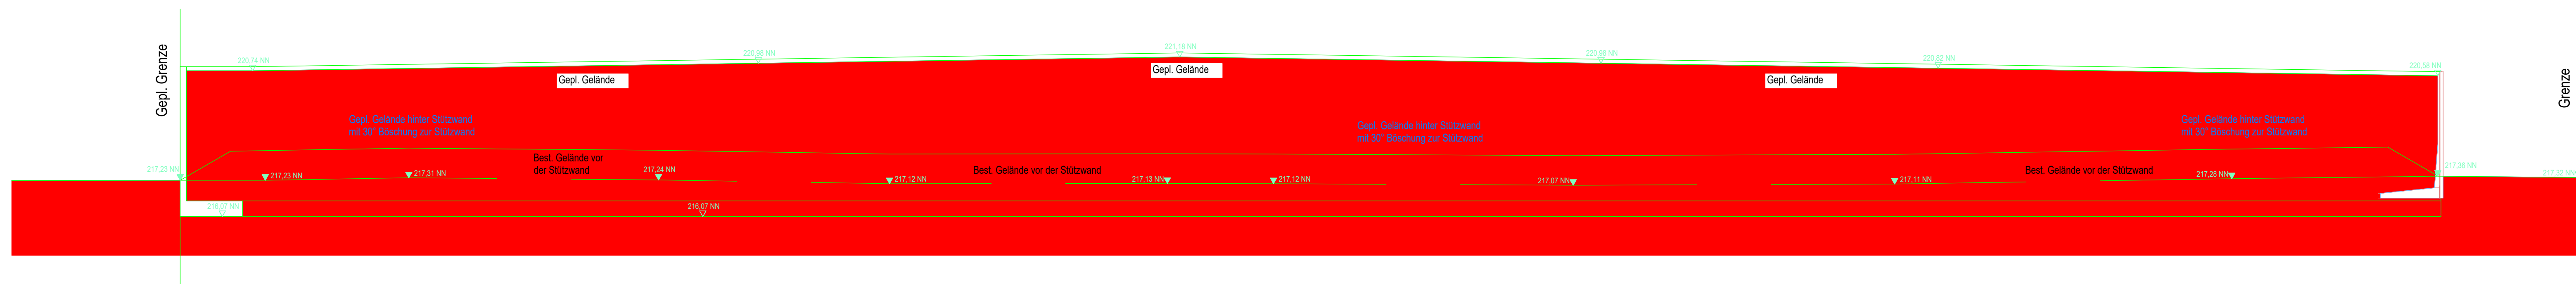
$$M = 1 : 100$$

Stützwand entlang der
nördlichen Grundstücksgrenze
(entlang der Anbindung)

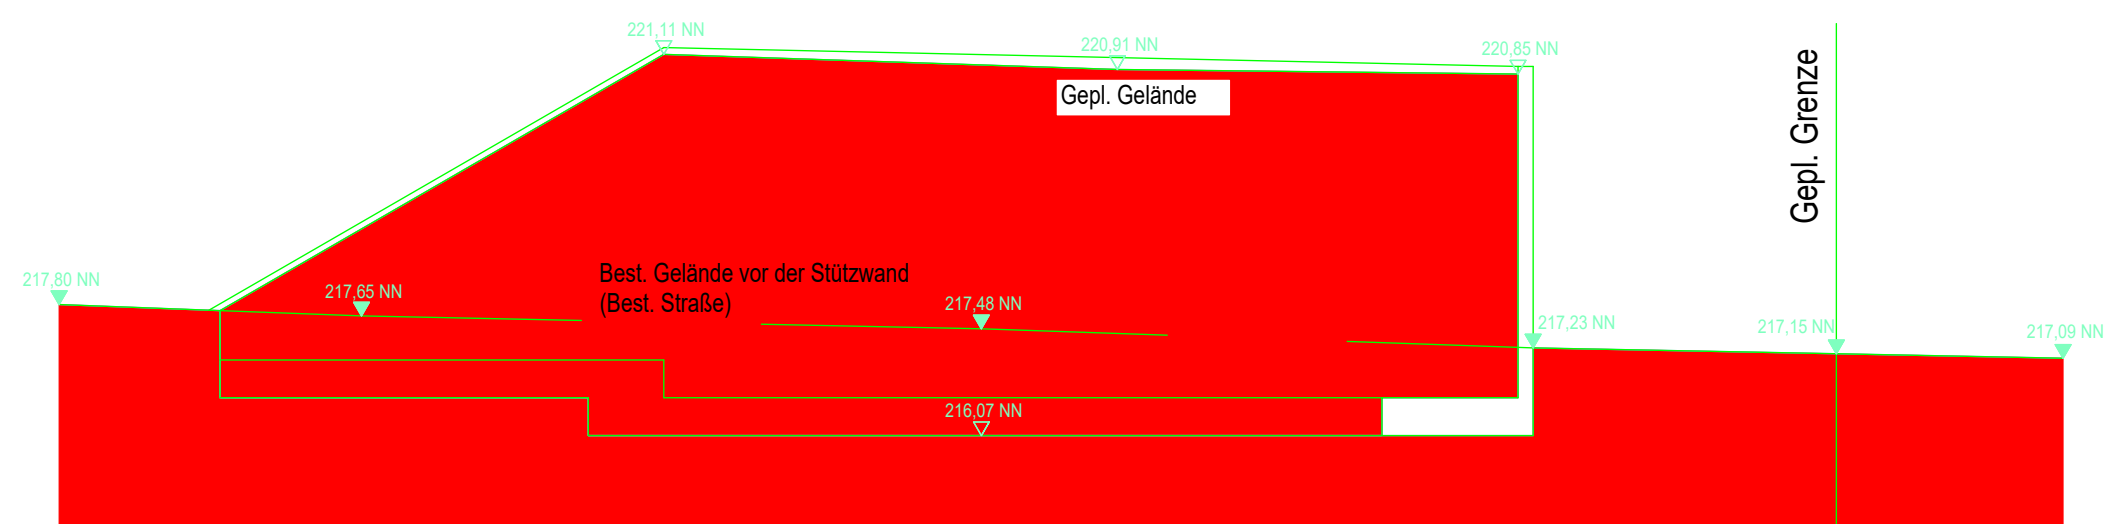

M = 1 : 100

EINGABEPLAN

NAHVERSORGUNGSZENTRUM MIT 4 FACHMÄRKTEN UND ERGÄNZENDEN SHOPS

BAUHERR: RIEDEL BAU AG
SILBERSTEINSTRASSE 4, 97424 SCHWEINFURT

BAUORT: 97318 KITZINGEN
LEVI - STRAUSS - STRASSE
FL.NR. 3235/150, 3235/140 + 3235/149

BAUTEIL: AUSSENANLAGE
STÜTZWÄNDE
- OHNE SCHALLSCHUTZ - 100%

IN BEARBEITUNG!

UNTERSCHRIFT BAUHERR: _____

IB BAUNACH & PARTNER
Ingenieur- und Architekturbüro

Ingenieurbüro Baunach & Partner mbH
Würzburger Straße 52
93726 Heilmstadt
Telefon: 0 93 69 / 98 27-0
Telefax: 0 93 69 / 98 27-27
E-Mail: info@ib-baunach.de
Internet: www.ib-baunach.de

GEPRÜFT	MASSSTAB 1:100	LAYOUT EP3.10	PLAN NUMMER	INDEX
FREIGEgeben	ÖBNR. 2022091	ZEICH.DAT EP310-V2	3.10	A
HELMSTADT AM 10.10.2025	BEARBEITET ASE	PLANGR. 1,65m²		

Stadt: Kitzingen



**Vorhabenbezogener Bebauungsplan Nr. 107
"Einzelhandelszentrum Marshall Heights"**

Vorhaben- und Erschließungsplan
Anlage 5.5
Stützwände
Abwicklung und Schnitte

Entwurf

Ingenieure | Architekten | Stadtplaner

 Auktor **INGENIEUR**
GmbH

Berliner Platz 9 | D-97080 Würzburg | Tel. 0931-79 44-0 | Fax 0931-79 44-30 | Web www.r-auctor.de | Mail info@r-auctor.de

Bearbeitung: Öchsner / Roppel Stand: 27.06.2024
Prüfung: 03.09.2024
Kt 22-0003 geändert:

EINGABEPLAN

NAHVERSORGUNGSZENTRUM MIT 4
FACHMÄRKTEN UND ERGÄNZENDEN SHOPS

BAUHERR: RIEDEL BAU AG
SILBERSTEINSTRASSE 4, 97424 SCHWEINFURT

BAUORT: 97318 KITZINGEN
LEVI - STRAUSS - STRASSE
FL.NR. 3235/150, 3235/140 + 3235/149

BAUTEIL: AUSSENANLAGE
ENTWÄSSERUNGSPLANUNG

IN BEARBEITUNG!

UNTERSCHRIFT BAUHERR: DIPL.-ING. (FH) RALPH KIRSCHNER



Ingenieurbüro Baunach & Partner mbB
Würzburger Straße 52
97264 Helmstadt
Telefon: 0 93 69 / 98 27-0
Telefax: 0 93 69 / 98 27-27
E-Mail: info@ib-baunach.de
Internet: www.ib-baunach.de

GEPRÜFT	MASSSTAB	1:100	LAYOUT	EP3.10	PLAN NUMMER	INDEX
FREIGEgeben	OBNR.	2022091	ZEICH.DAT	EP310-V2	3.10	A
HELMSTADT AM 10.10.2025	BEARBEITET	ASE	PLANGR.	1,65m²		

Stadt: Kitzingen



Vorhabenbezogener Bebauungsplan Nr. 107
"Einzelhandelszentrum Marshall Heights"

Vorhaben- und Erschließungsplan
Anlage 5.6
Entwässerungsplan

Entwurf

Ingenieure | Architekten | Stadtplaner



Berliner Platz 9 | D-97080 Würzburg | Tel. 0931-79 44-0 | Fax 0931-79 44-30 | Web www.r-akutor.de | Mail info@r-akutor.de

Bearbeitung: Öchsner / Roppel
Prüfung:
Kt 22-0003


Stand: 27.06.2024
03.09.2024
geändert: 20.11.2025



M = 1 : 200


SCHNITT A-A

Rohrgraben, Kt., Levi-Strauss-Straße

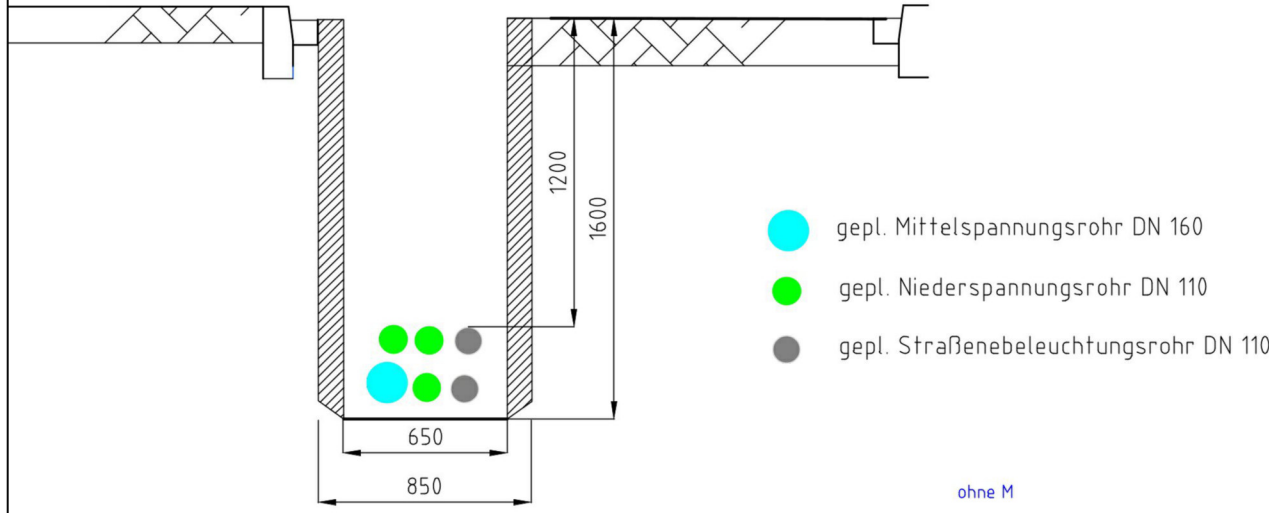


SCHNITT B-B

Rohrgraben, Kt., Levi-Strauss-Straße

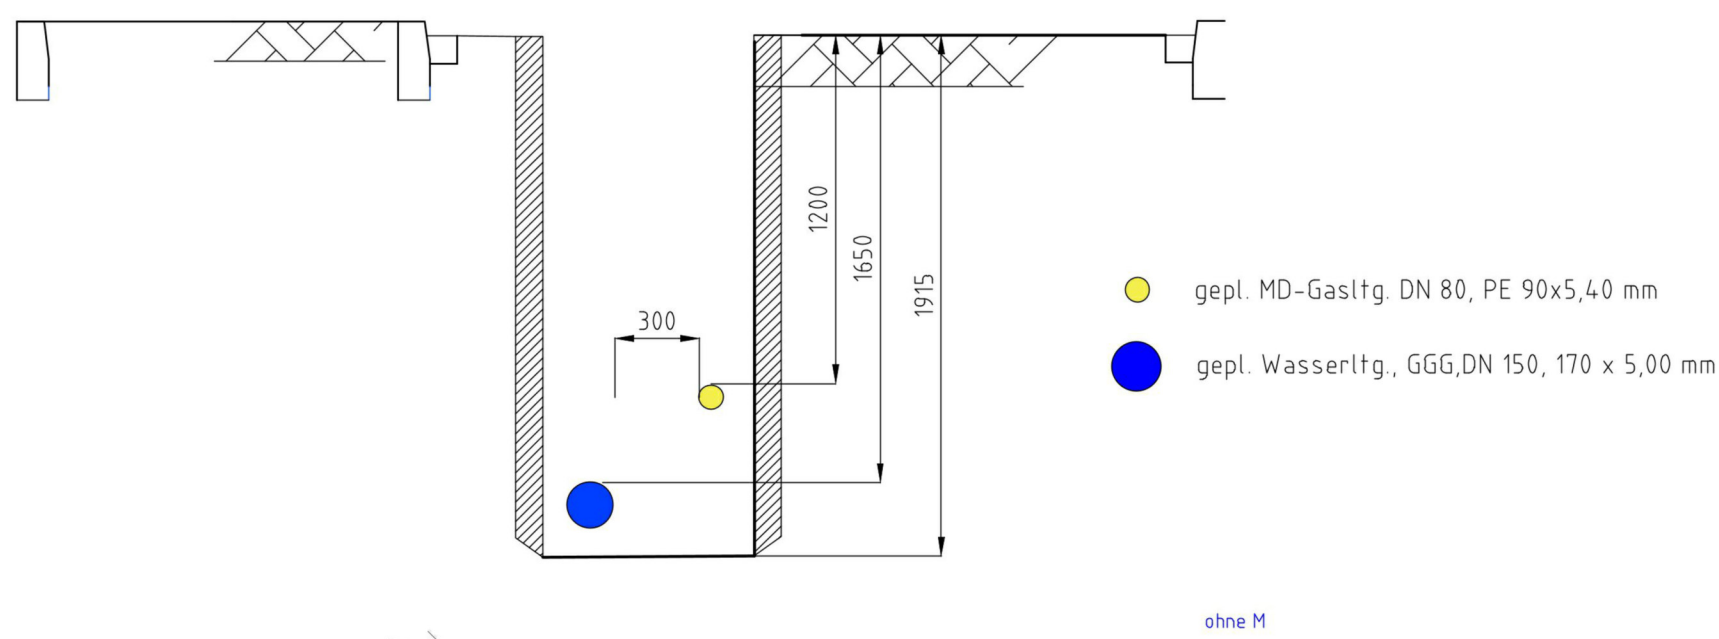


SCHNITT C-C

Rohrgraben, Kt., Levi-Strauss-Straße

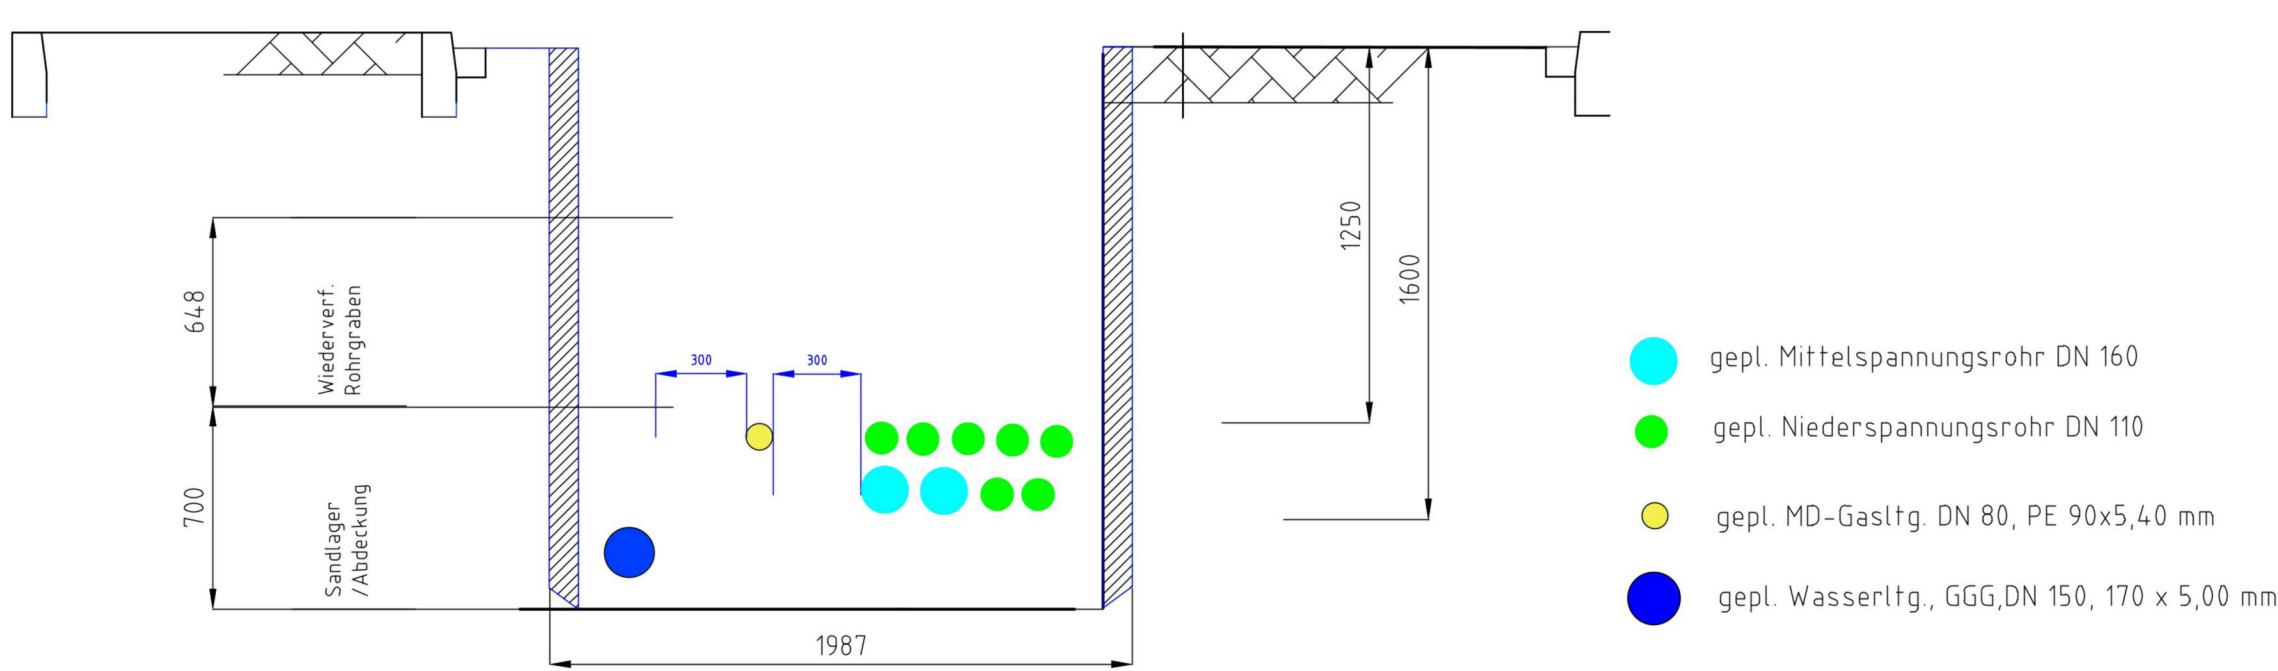


SCHNITT D-D

Rohrgraben, Kt., Levi-Strauss-Straße

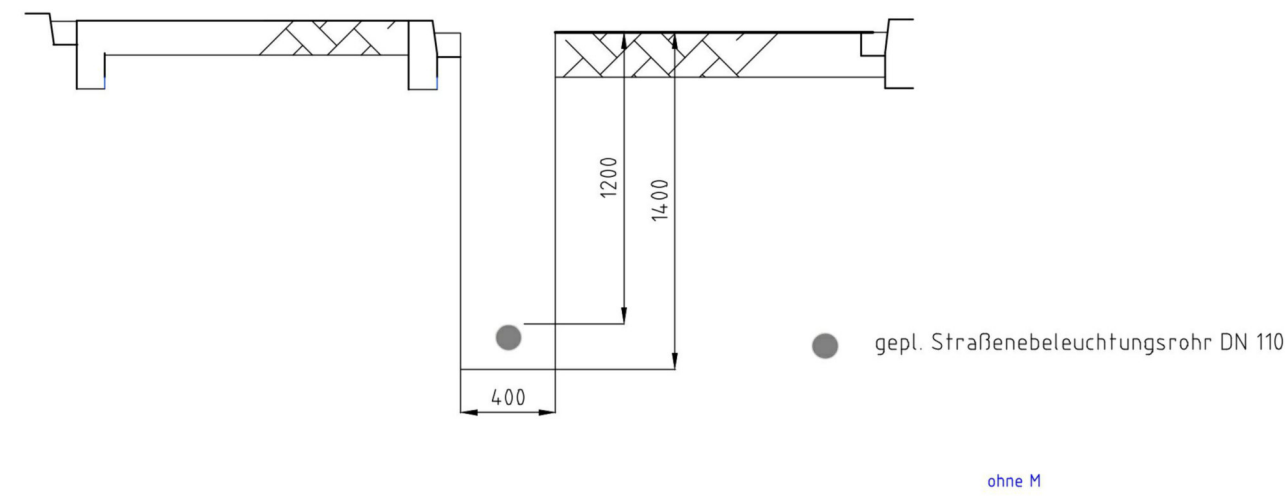


SCHNITT E-E

Rohrgraben, Kt., Levi-Strauss-Straße

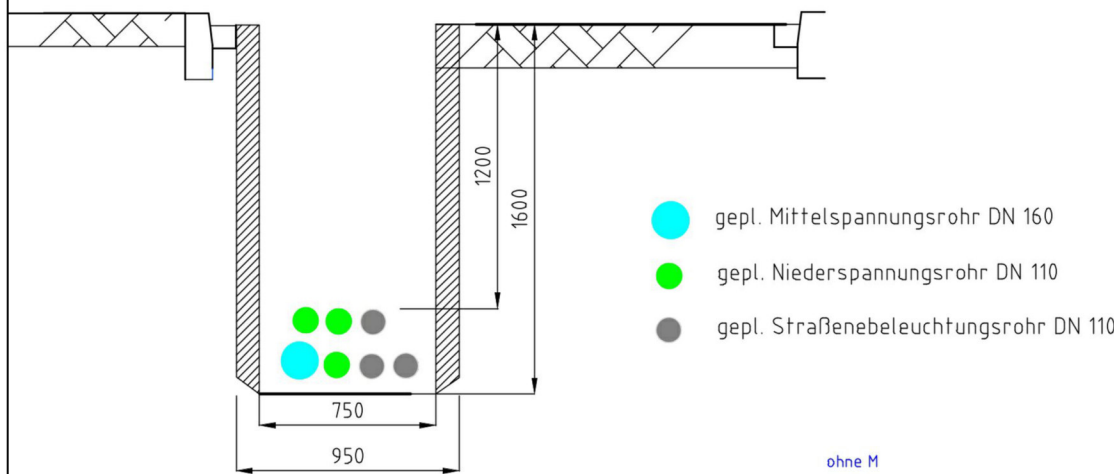

SCHNITT F-F

Rohrgraben, Kt., Levi-Strauss-Straße

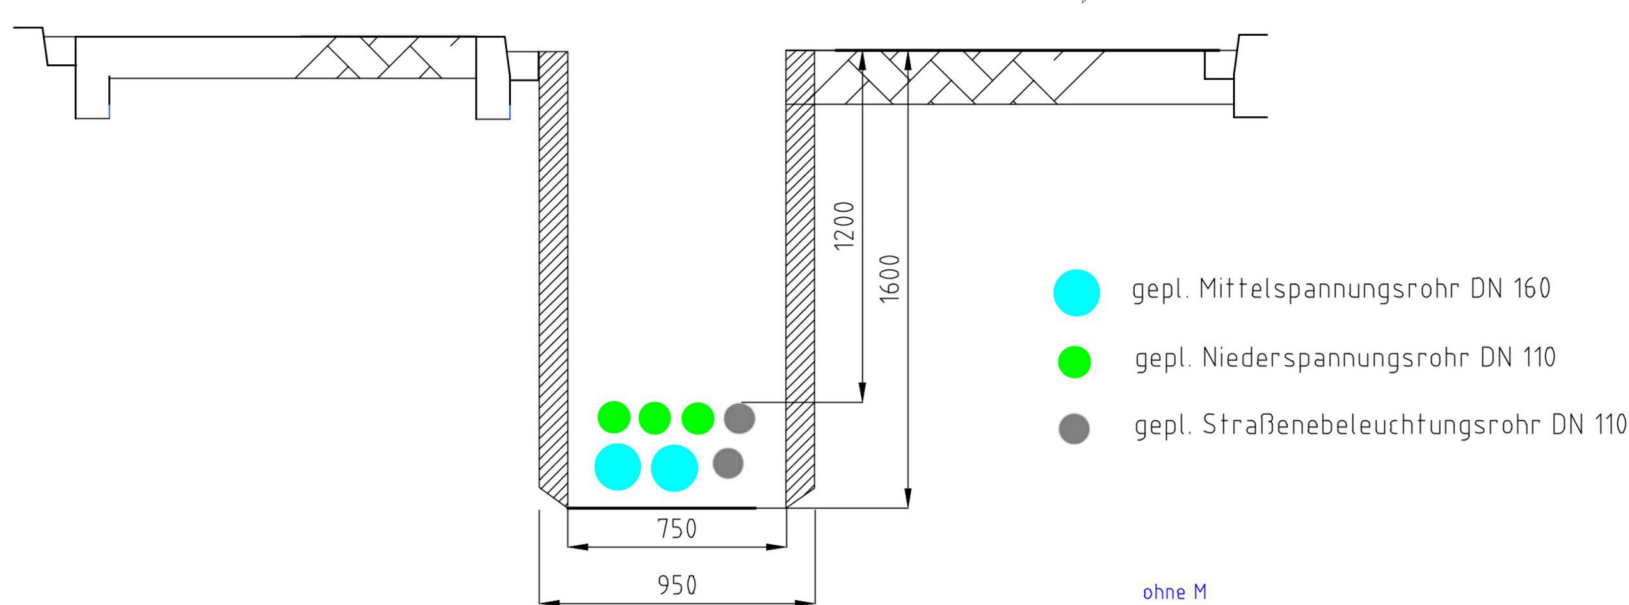

- Neutrassierung Versorgungsltg., Rohrgrabenschnitt A-A
- Neutrassierung Versorgungsltg., Rohrgrabenschnitt B-B
- Neutrassierung Versorgungsltg., Rohrgrabenschnitt C-C
- Neutrassierung Versorgungsltg., Rohrgrabenschnitt D-D,
- Neutrassierung Versorgungsltg., Rohrgrabenschnitt E-E
- Neutrassierung Versorgungsltg., Rohrgrabenschnitt F-F
- Umtrassierung Fernwärmelgt. DN 80, ca. 4,7,00 m
- Bestandsltg. Erdgasversorgung
- Bestandsltg. Trinkwasser
- Fernwärmelgt. Vorlauf
- Fernwärmelgt. Rücklauf
- Wasser / Strom Hausanschluss Kita

ohne Maßsstab

EINGABEPLAN

NAHVERSORGUNGSZENTRUM MIT 4
FACHMÄRKTEN UND ERGÄNZENDEN SHOPS

BAUHERR: RIEDEL BAU AG
SILBERSTEINSTRASSE 4, 97424 SCHWEINFURT

BAUORT: 97318 KITZINGEN
LEVI-Strauss-Straße
FL-NR. 3235/150, 3235/140 + 3235/149

BAUTEIL: AUSSENANLAGE
TRASSENPLAN
VERSORGUNGSLEITUNGEN

IN BEARBEITUNG!

UNTERSCHRIFT BAUHERR: DIPL.-ING. (FH) RALPH KIRSCHNER



Ingenieurbüro Baunach & Partner mbB
Würzburger Straße 52
97264 Helmstadt
Telefon: 0 93 69 / 98 27-0
Telefax: 0 93 69 / 98 27-27
E-Mail: info@ib-baunach.de
Internet: www.ib-baunach.de

GEPRÜFT	MASSSTAB	1:100	LAYOUT	EP3.10	PLAN NUMMER	INDEX
FREIGEgeben	OBNR.	2022091	ZEICH.DAT	EP310-V2	3.10	A
HELMSTADT AM 10.10.2025	BEARBEITET	ASE	PLANGR.	1,65m²		

Stadt: Kitzingen



Vorhabenbezogener Bebauungsplan Nr. 107
"Einzelhandelszentrum Marshall Heights"

Vorhaben- und Erschließungsplan
Anlage 5.7
Trassenplan Versorgungsleitungen

Entwurf

Ingenieure | Architekten | Stadtplaner



Berliner Platz 9 | D-97080 Würzburg | Tel. 0931-79 44-0 | Fax 0931-79 44-30 | Web www.r-auktor.de | Mail info@r-auktor.de

Bearbeitung: Öchsner / Roppel
Prüfung: 27.06.2024
03.09.2024
geändert: 20.11.2025
K1 22-0003