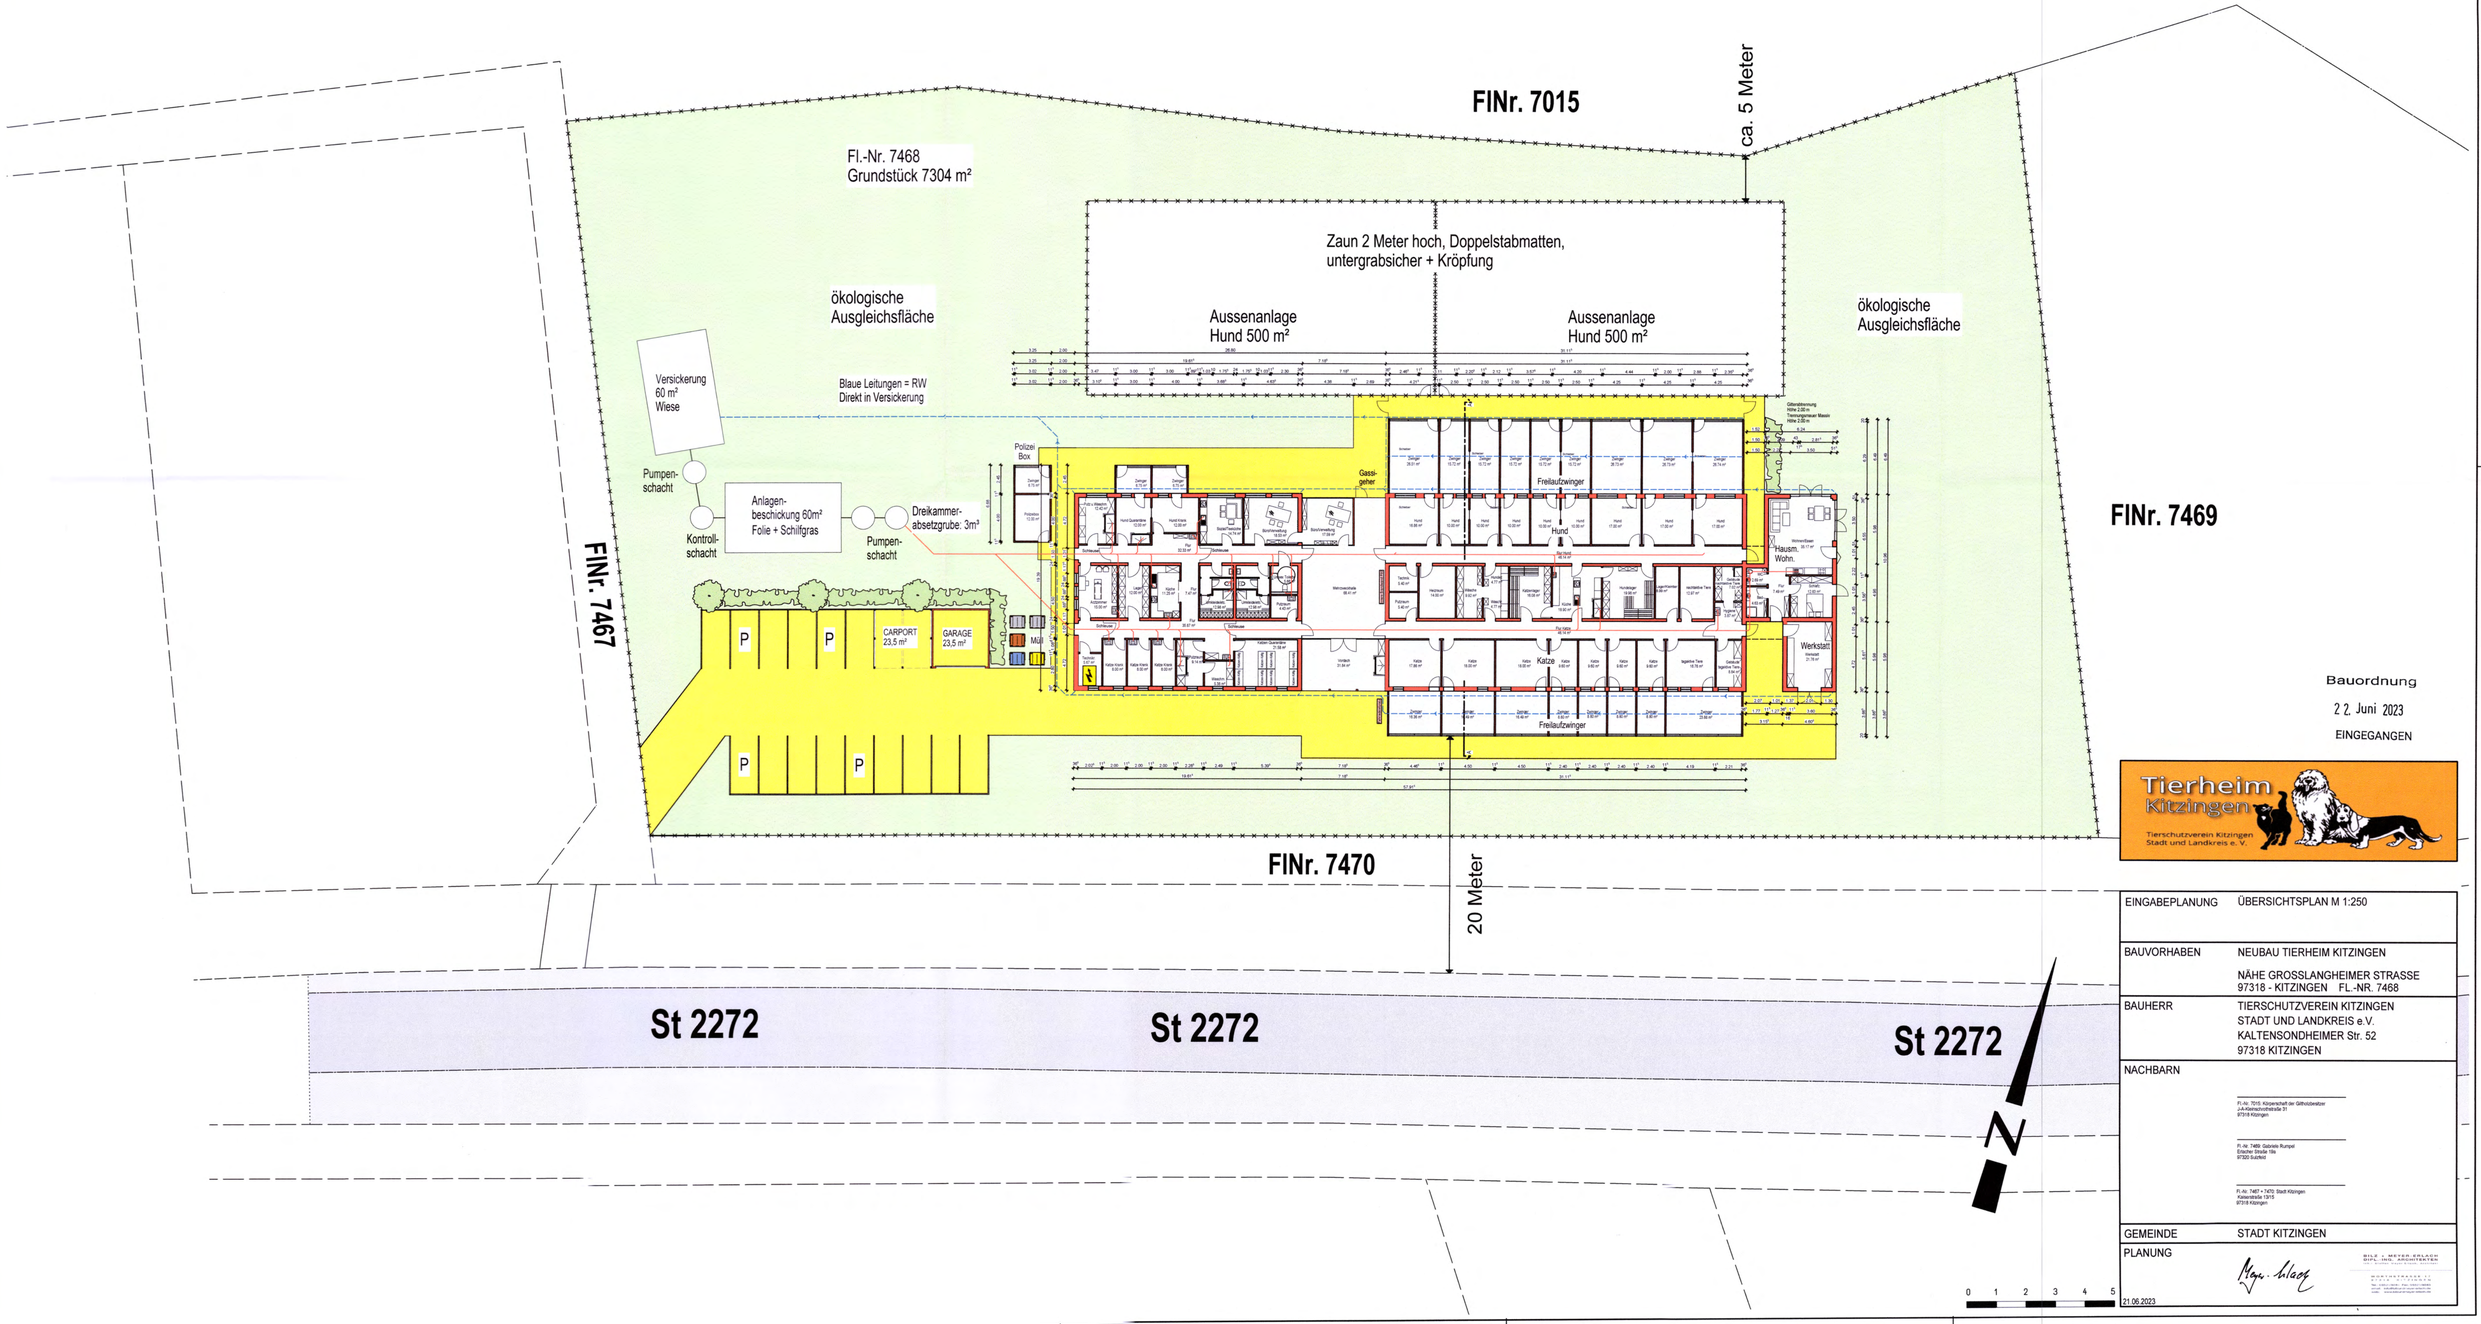

Bauordnung

22. Juni 2023

EINGEGANGEN

Tierheim Kitzingen
Tierschutzverein Kitzingen
Stadt und Landkreis e. V.

EINGABEPLANUNG	ÜBERSICHTSPLAN M 1:250
BAUVORHABEN	NEUBAU TIERHEIM KITZINGEN NÄHE GROSSLANGHEIMER STRASSE 97318 - KITZINGEN FL.-NR. 7468
BAUHERR	TIERSCHUTZVEREIN KITZINGEN STADT UND LANDKREIS e.V. KALTENSONDHEIMER Str. 52 97318 KITZINGEN
NACHBARN	Fl.-Nr. 7015: Körperschaft der Gilthsbesitzer J.-A.-Kilianschorlestraße 31 97318 Kitzingen Fl.-Nr. 7469: Gabriele Rumpel Eichen Straße 18a 97320 Sulzfeld Fl.-Nr. 7467 + 7470: Stadt Kitzingen Kaltensondheimer 13/15 97318 Kitzingen
GEMEINDE	STADT KITZINGEN
PLANUNG	BILZ + MEYER ARCHITEKTEN PART.G. MBB WÜRZBURGER STR. 11 97318 KITZINGEN TEL.: 09321-18400 - FAX: 09321-18409 E-MAIL: BILZ-MEYER@T-ONLINE.DE E-MAIL: INFO@BILZ-MEYER-ARCHITEKTEN.DE

21.06.2023