


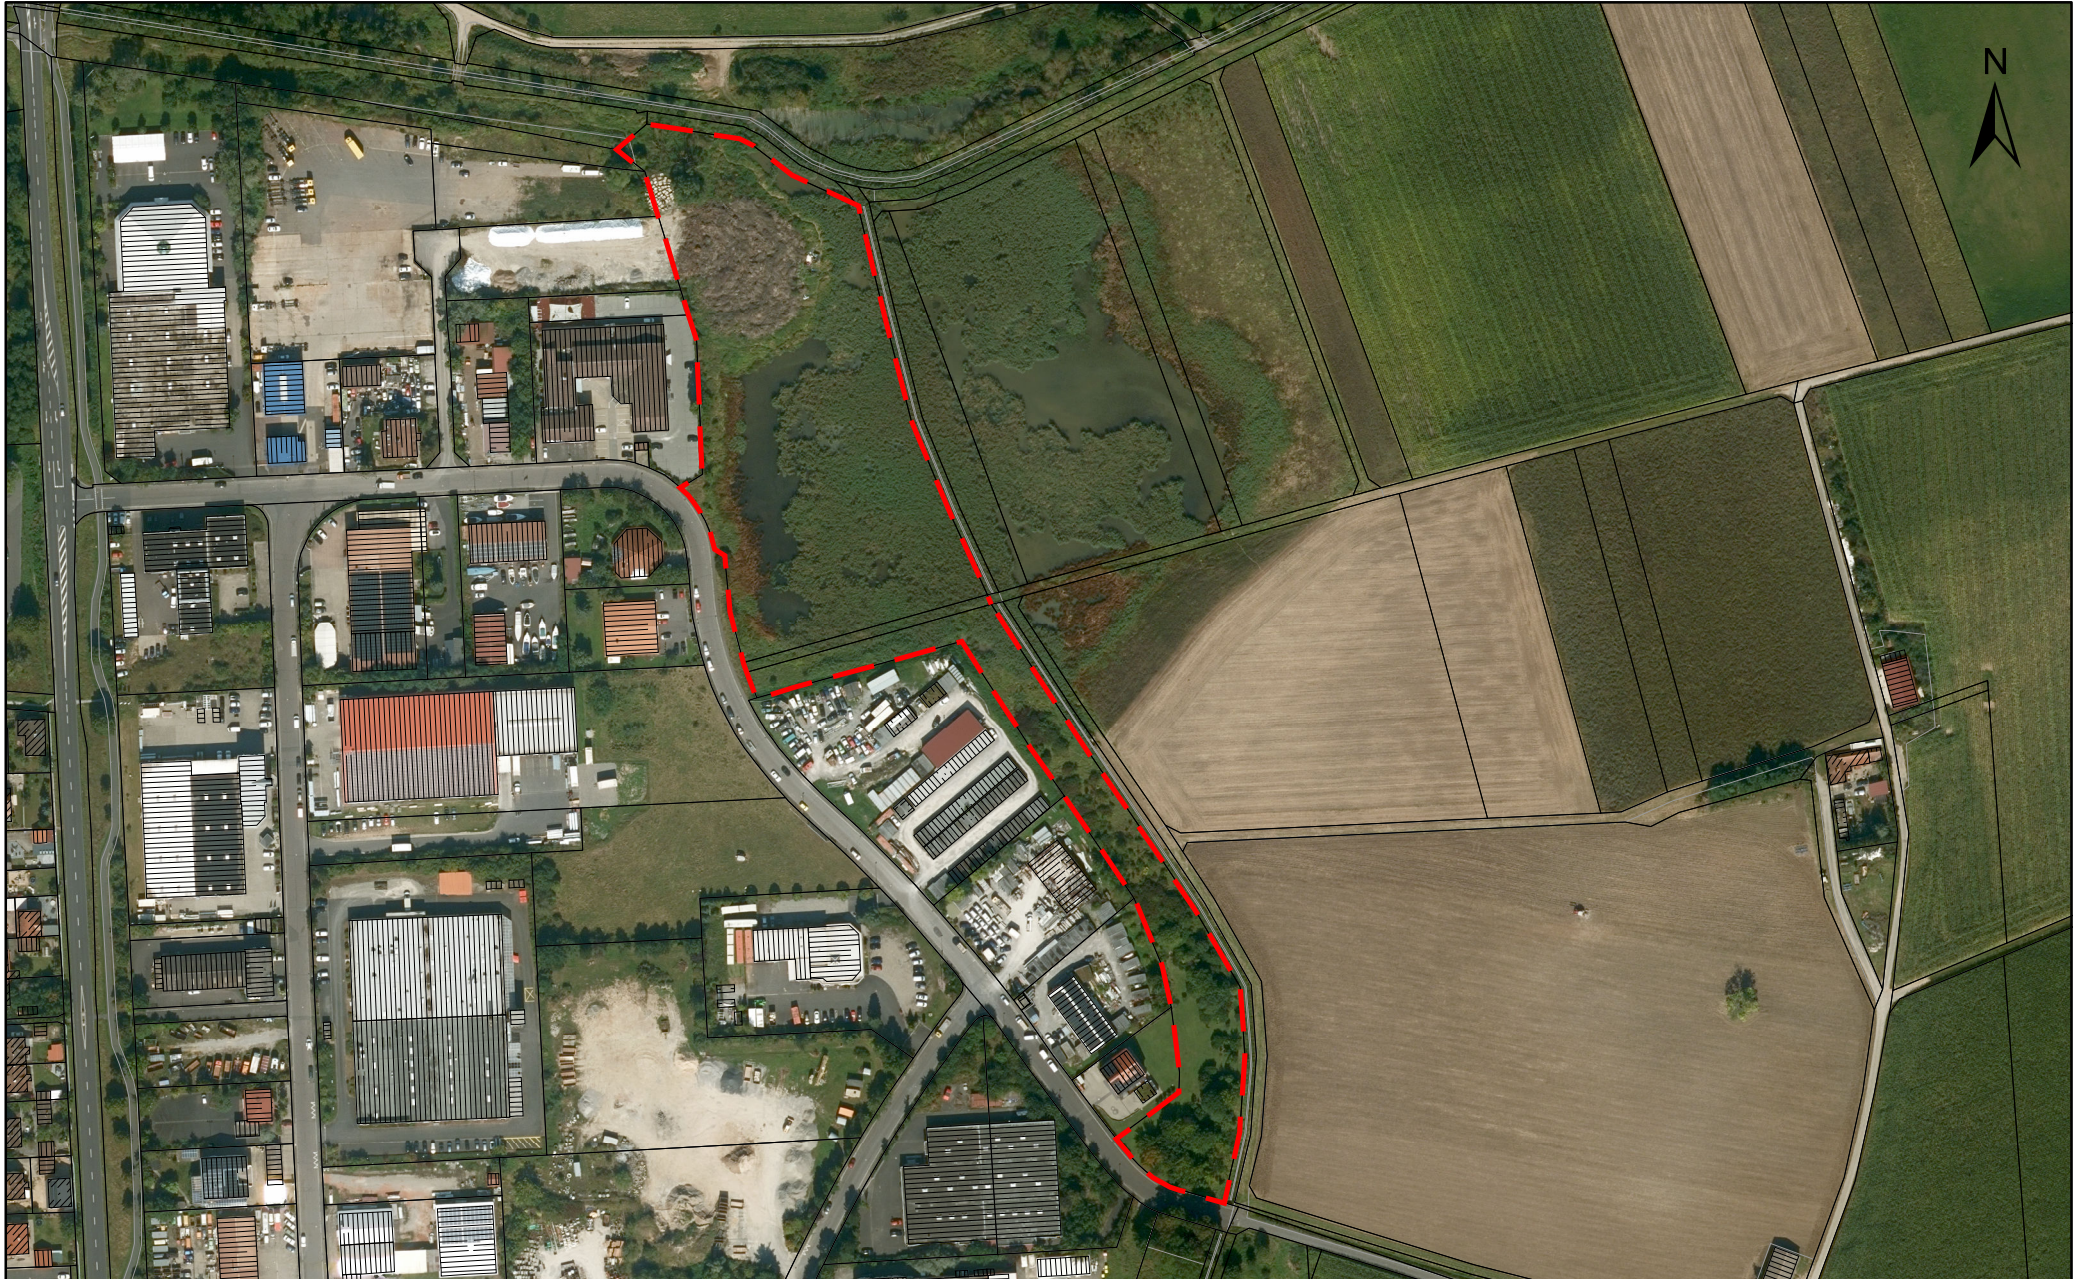

Maßstab
1:3.000

Lageplan Grundstücke mit den Flurnummern 7628, 7629, 7630