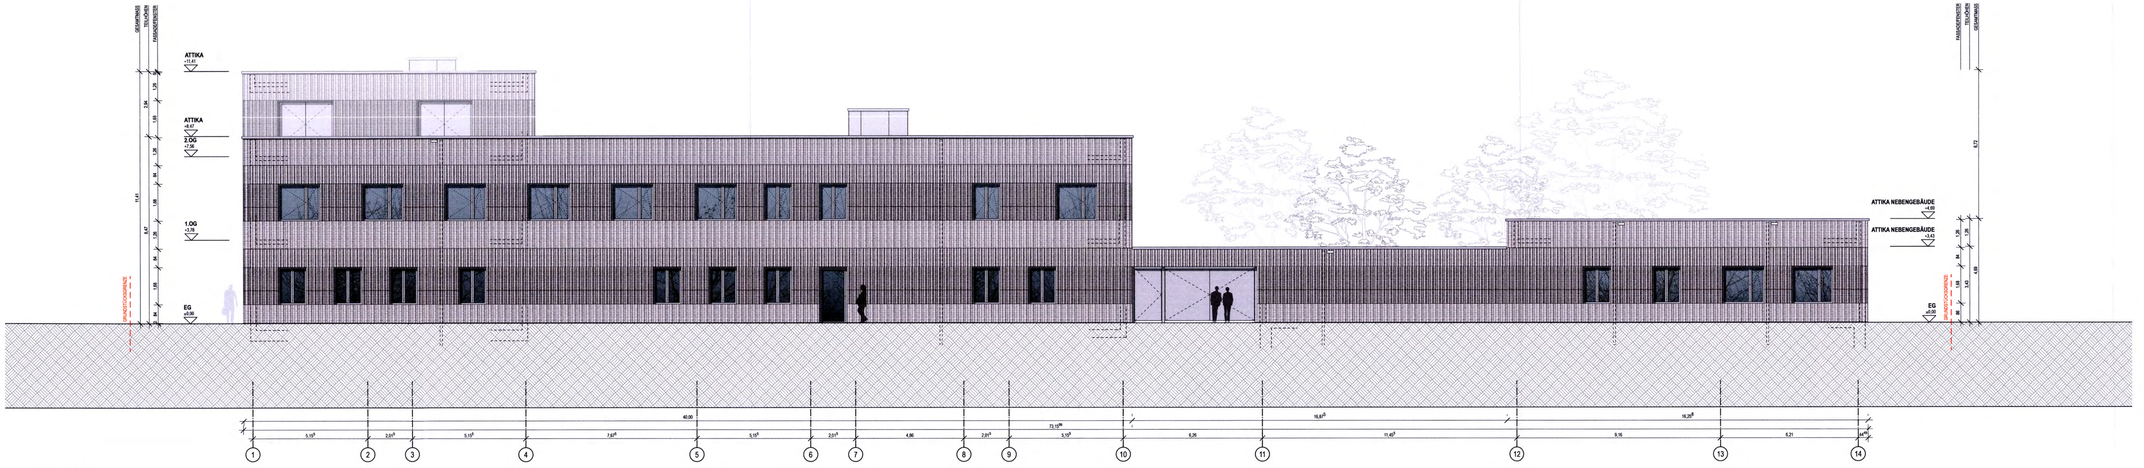

ANSICHT SÜD

ANSICHT NORD

LEGENDE

HÖHENBEZUG ± 0.00 = 222.50 m NHN

SYMBOLE

BODENDURCHBRUCH (BD) | WANDDURCHBRUCH (WD) | OK FFB | OK RD
DECKENDURCHBRUCH (DD) | WANDSCHLITZ (WS) | UK FD | UK RD

SCHRAFFUREN

STB BESTAND | STAHLBETON | WU-BETON | MAGERBETON
MW BESTAND | MAUERWERK | BETON UNBEW. / ESTRICH | KIESSCHÜTTUNG
PUTZ BESTAND | PUTZ | BT-FERTIGTEIL | AHD
WERKSTEIN BEST. | WERKSTEIN | HOLZ | FEUERHEMMEND (F30)
TROCKENBAU BEST. | TROCKENBAU | WÄRMEDÄMM. MINERALWOLLE | FEUERBESTÄNDIG (F90)
ABBRUCH | STAHL | WÄRMEDÄMMUNG HARTSCHAUM | BRANDWAND

ABKÜRZUNGEN

BA	BODENABLAUF	FFB	FERTIGFUSSBODEN	RBH	ROHBAUBRÜSTUNGSHÖHE	LRH	LICHTE RAUMHÖHE
DF	DEHNFUGE	KDDB	KERNBOHRUNG DECKE/BODEN	RÖ	REVISIONSÖFFNUNG	UZ	UNTERZUG
FBH	FERTIGBRÜSTUNGSHÖHE	KDW	KERNBOHRUNG WAND	AHD	ABHANGDECKE	RD	ROHDECKE

HINWEIS:
SÄMTLICHE MASSE SIND VOR BEGINN DER ARBEITEN VON DEN AUSFÜHRENDEN FIRMEN EIGENVERANTWORTLICH ZU PRÜFEN. FESTGESTELLTE DIFFERENZEN SIND MIT DER ÖRTLICHEN BAULEITUNG VOR DER AUSFÜHRUNG ZU KLÄREN. TÜRHÖHEN / BRÜSTUNGSHÖHEN SIND AB OK FERTIGFUSSBODEN ANGEGEBEN!
DER PLAN IST NUR GÜLTIG IN VERBINDUNG MIT DEN PLANUNGEN DER FACHINGENIEURE. ÄNDERUNGEN NUR MIT GENEHMIGUNG DER PLANENDEN ARCHITEKTEN!

DER ENTWURF IST GEISTIGES EIGENTUM DES PLANERS UND DAMIT URHEBERRECHTLICH GESCHÜTZT. DIESE ZEICHNUNG DARF WEDER VERVIELFÄLTIGT NOCH DRITTEN ANGEBOTEN ODER ZUGÄNGLICH GEMACHT ODER ANDERWEITIG MISSBRÄUCHLICH BENUTZT WERDEN. ALLE RECHTE SIND VORBEHALTEN.

INDEX	INHALT	DATUM	BEARB.

FREISTAAT BAYERN
STAATLICHES BAUAMT WÜRZBURG

WEISSENBURGSTRASSE 6, 97082 WÜRZBURG, TEL 0931 / 392-00, FAX 0931 / 392-2777, E-MAIL poststelle@stbawue.bayern.de

NEUBAU EINES DIENSTGEBÄUDES FÜR DIE LANDESPOLIZEI IN KITZINGEN

ANSICHTEN SÜD/NORD

BAUAUFSICHTLICHE ZUSTIMMUNG
NACH ART. 73 BayBO
1:100

MASSN.-NR	KAP./TITEL	GEZ.VON	GEZ. AM	STAND	PLOTDATUM	SONSTIGES
03020E0001	0318/740 45-8	KG, AD, SN	26.08.24	09.04.25	09.04.25	

ARCHITEKT
KNERER UND LANG ARCHITEKTEN GMBH
WERNER-HARTMANN-STR. 6
01099 DRESDEN

KNERER UND LANG

FACHPLANER

VERANTWORTUNG NACH ART. 73 BayBO

STAATLICHES BAUAMT
WÜRZBURG
WEISSENBURGSTR. 6
97082 WÜRZBURG

Janine Geiß-Lang, BORin
Staatliches Bauamt Würzburg

28. April 2025
Datum, Unterschrift

EINVERNEHMEN

Stadt Kitzingen

Datum, Unterschrift

DATEI
P4_PIKT_A_AN_ S+N / - .pdf 1,16 / 0,51

PLANNR./INDEX
P4_PIKT_A_AN_ S+N / -