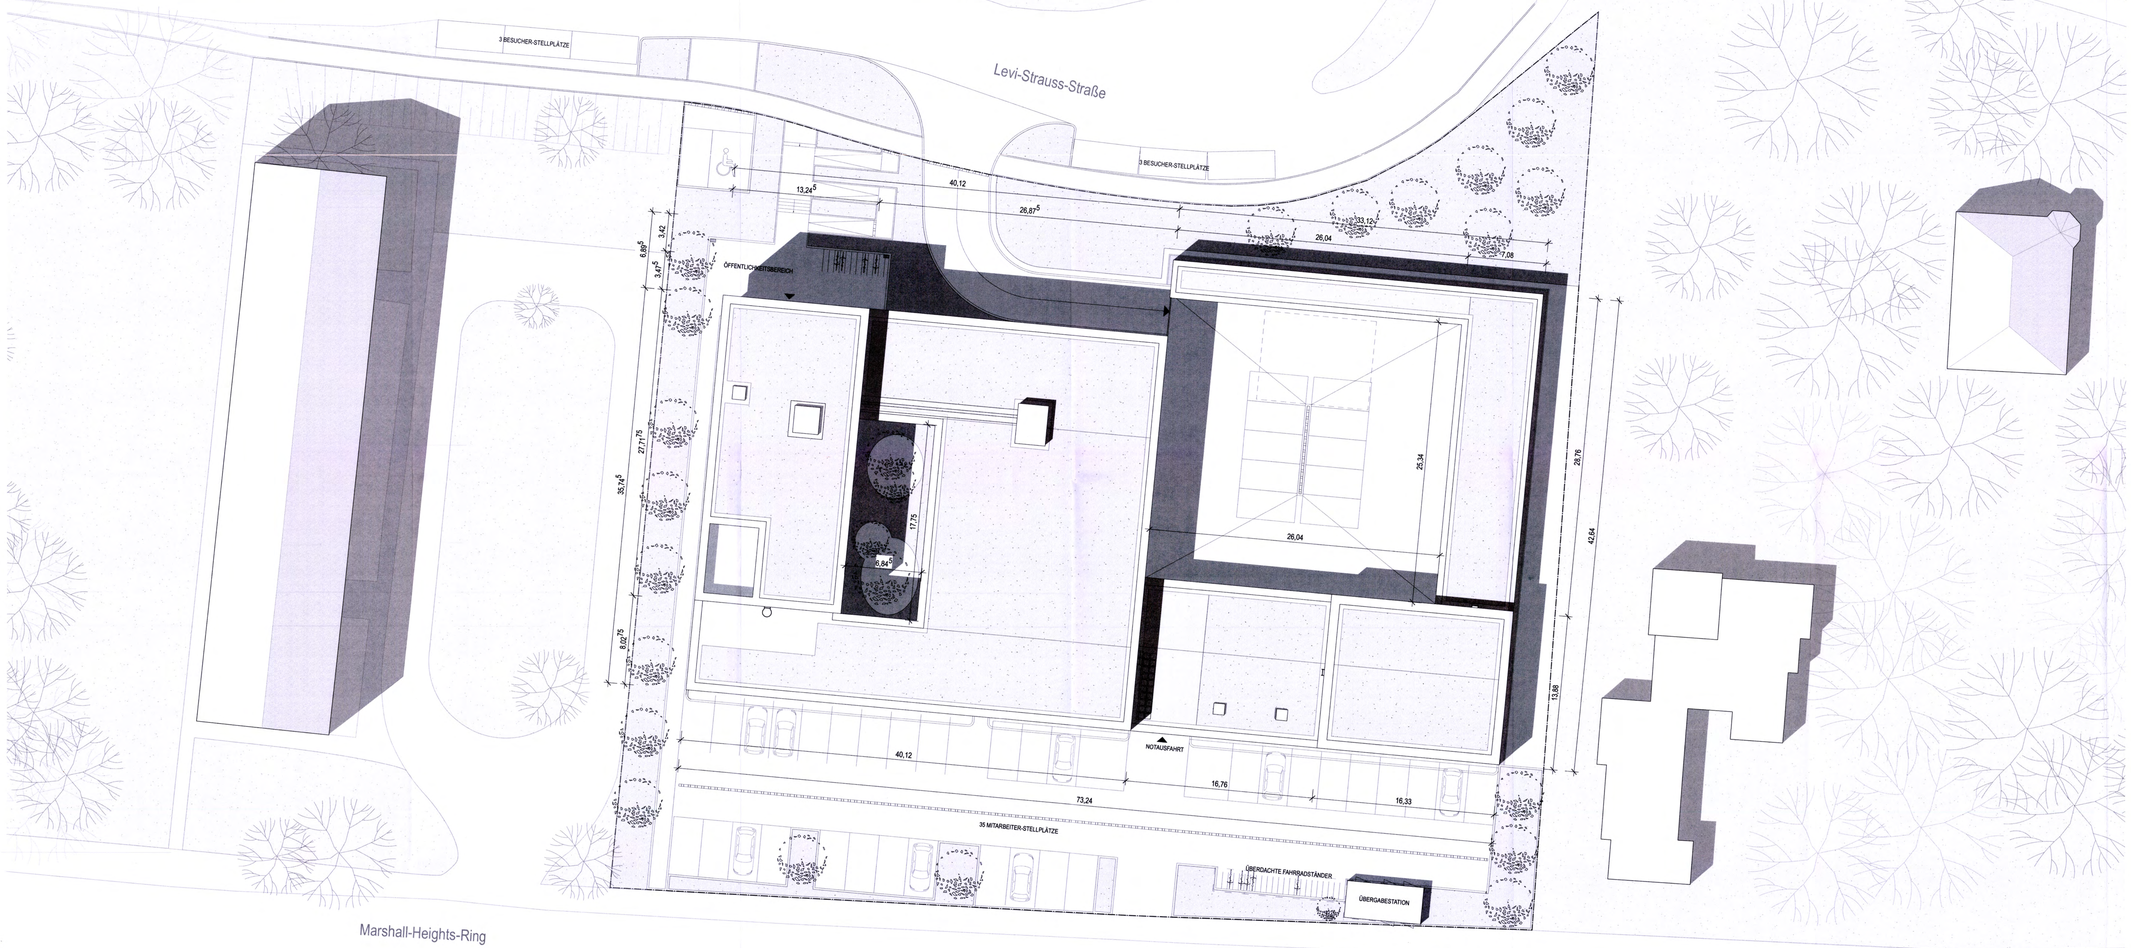

LAGEPLAN / GEBÄUDEÜBERSICHT

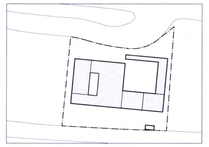

N
W O
S

LEGENDE

HÖHENBEZUG ± 0.00 = 222,50 m NHN

SYMBOLE

- BODENDURCHBRUCH (BD)
- DECKENDURCHBRUCH (DD)
- WANDDURCHBRUCH (WD)
- WANDSCHLITZ (WS)
- OK FFB
- UK FD
- OK RD
- UK RD

SCHRAFFUREN

- STB BESTAND
- MW BESTAND
- PUTZ BESTAND
- WERKSTEIN BEST.
- TROCKENBAU BEST.
- ABBRUCH
- STAHLBETON
- MAUERWERK
- PUTZ
- WERKSTEIN
- TROCKENBAU
- STAHL
- WU-BETON
- BETON UNBEW. / ESTRICH
- ST-FERTIGTEIL
- HOLZ
- WÄRMEDÄMM. MINERALWOLLE
- WÄRMEDÄMMUNG HARTSCHAUM
- MAGERBETON
- KIESSCHÜTTUNG
- AHD
- FEUERHEMMEND (F30)
- FEUERBESTÄNDIG (F90)
- BRANDWAND

ABKÜRZUNGEN

BA	BODENABLAUF	FFB	FERTIGFUSSBODEN	RBH	ROHBAUBRÜSTUNGSHÖHE
DF	DEHNFUGE	KDDB	KERNBOHRUNG DECKE/BODEN	RÖ	REVISIONSÖFFNUNG
FBH	FERTIGBRÜSTUNGSHÖHE	KDW	KERNBOHRUNG WAND	AHD	ABHANGDECKE
				LRH	LICHTE RAUMHÖHE
				UZ	UNTERZUG
				RD	ROHDECKE

HINWEIS:
SÄMTLICHE MASSE SIND VOR BEGINN DER ARBEITEN VON DEN AUSFÜHRENDEN FIRMEN EIGENVERANTWORTLICH ZU PRÜFEN. FESTGESTELLTE DIFFERENZEN SIND MIT DER ÖRTLICHEN BAULEITUNG VOR DER AUSFÜHRUNG ZU KLÄREN.
TÜRHÖHEN / BRÜSTUNGSHÖHEN SIND AB OK FERTIGFUSSBODEN ANGEGEBEN.
DER PLAN IST NUR GÜLTIG IN VERBINDUNG MIT DEN PLANUNGEN DER FACHINGENIEURE. ÄNDERUNGEN NUR MIT GENEHMIGUNG DER PLANENDEN ARCHITEKTEN!

DER ENTWURF IST GEISTIGES EIGENTUM DES PLANERS UND DAMIT URHEBERRECHTLICH GESCHÜTZT. DIESE ZEICHNUNG DARF WEDER VERVIELFÄLTIGT NOCH DRITTEN ANGEBOTEN ODER ZUGÄNGLICH GEMACHT ODER ANDERWEITIG MISSBRÄUCHLICH BENUTZT WERDEN. ALLE RECHTE SIND VORBEHALTEN.

INDEX	INHALT	DATUM	BEARB.

FREISTAAT BAYERN
STAATLICHES BAUAMT WÜRZBURG
WEISSENBURGSTRASSE 6, 97082 WÜRZBURG, TEL 0931 / 392-00, FAX 0931 / 392-2777, E-MAIL poststelle@stbawue.bayern.de

NEUBAU EINES DIENSTGEBÄUDES FÜR DIE LANDESPOLIZEI IN KITZINGEN

ÜBERSICHTSPLAN ERSCHLIESSUNG BAUAUFSICHTLICHE ZUSTIMMUNG NACH ART. 73 BayBO

1:200

MASSN.-NR	KAP./TITEL	GEZ.VON	GEZ. AM	STAND	PLOTDATUM	SONSTIGES
03020E0001	0318/740 45-8	KG, AD, SN	28.06.24	09.04.25	09.04.25	

ARCHITEKT
KNERER UND LANG ARCHITEKTEN GMBH
WERNER-HARTMANN-STR. 8
01099 DRESDEN

KNERER UND LANG

VERANTWORTUNG NACH ART. 73 BayBO

STAATLICHES BAUAMT WÜRZBURG
WEISSENBURGSTR. 6
97082 WÜRZBURG

Janine Gehl-Lang, BORin
Staatliches Bauamt Würzburg

28. April 2025
Datum, Unterschrift

EINVERNEHMEN

Stadt Kitzingen

Datum, Unterschrift

DATEI	PLANNR./INDEX
P4_PIKT A _UE_ 00 / - .pdf 1,16 / 0,594	P4_PIKT A _UE_ 00 / -