


Anlage 1 - Lageplan zur Änderungssatzung

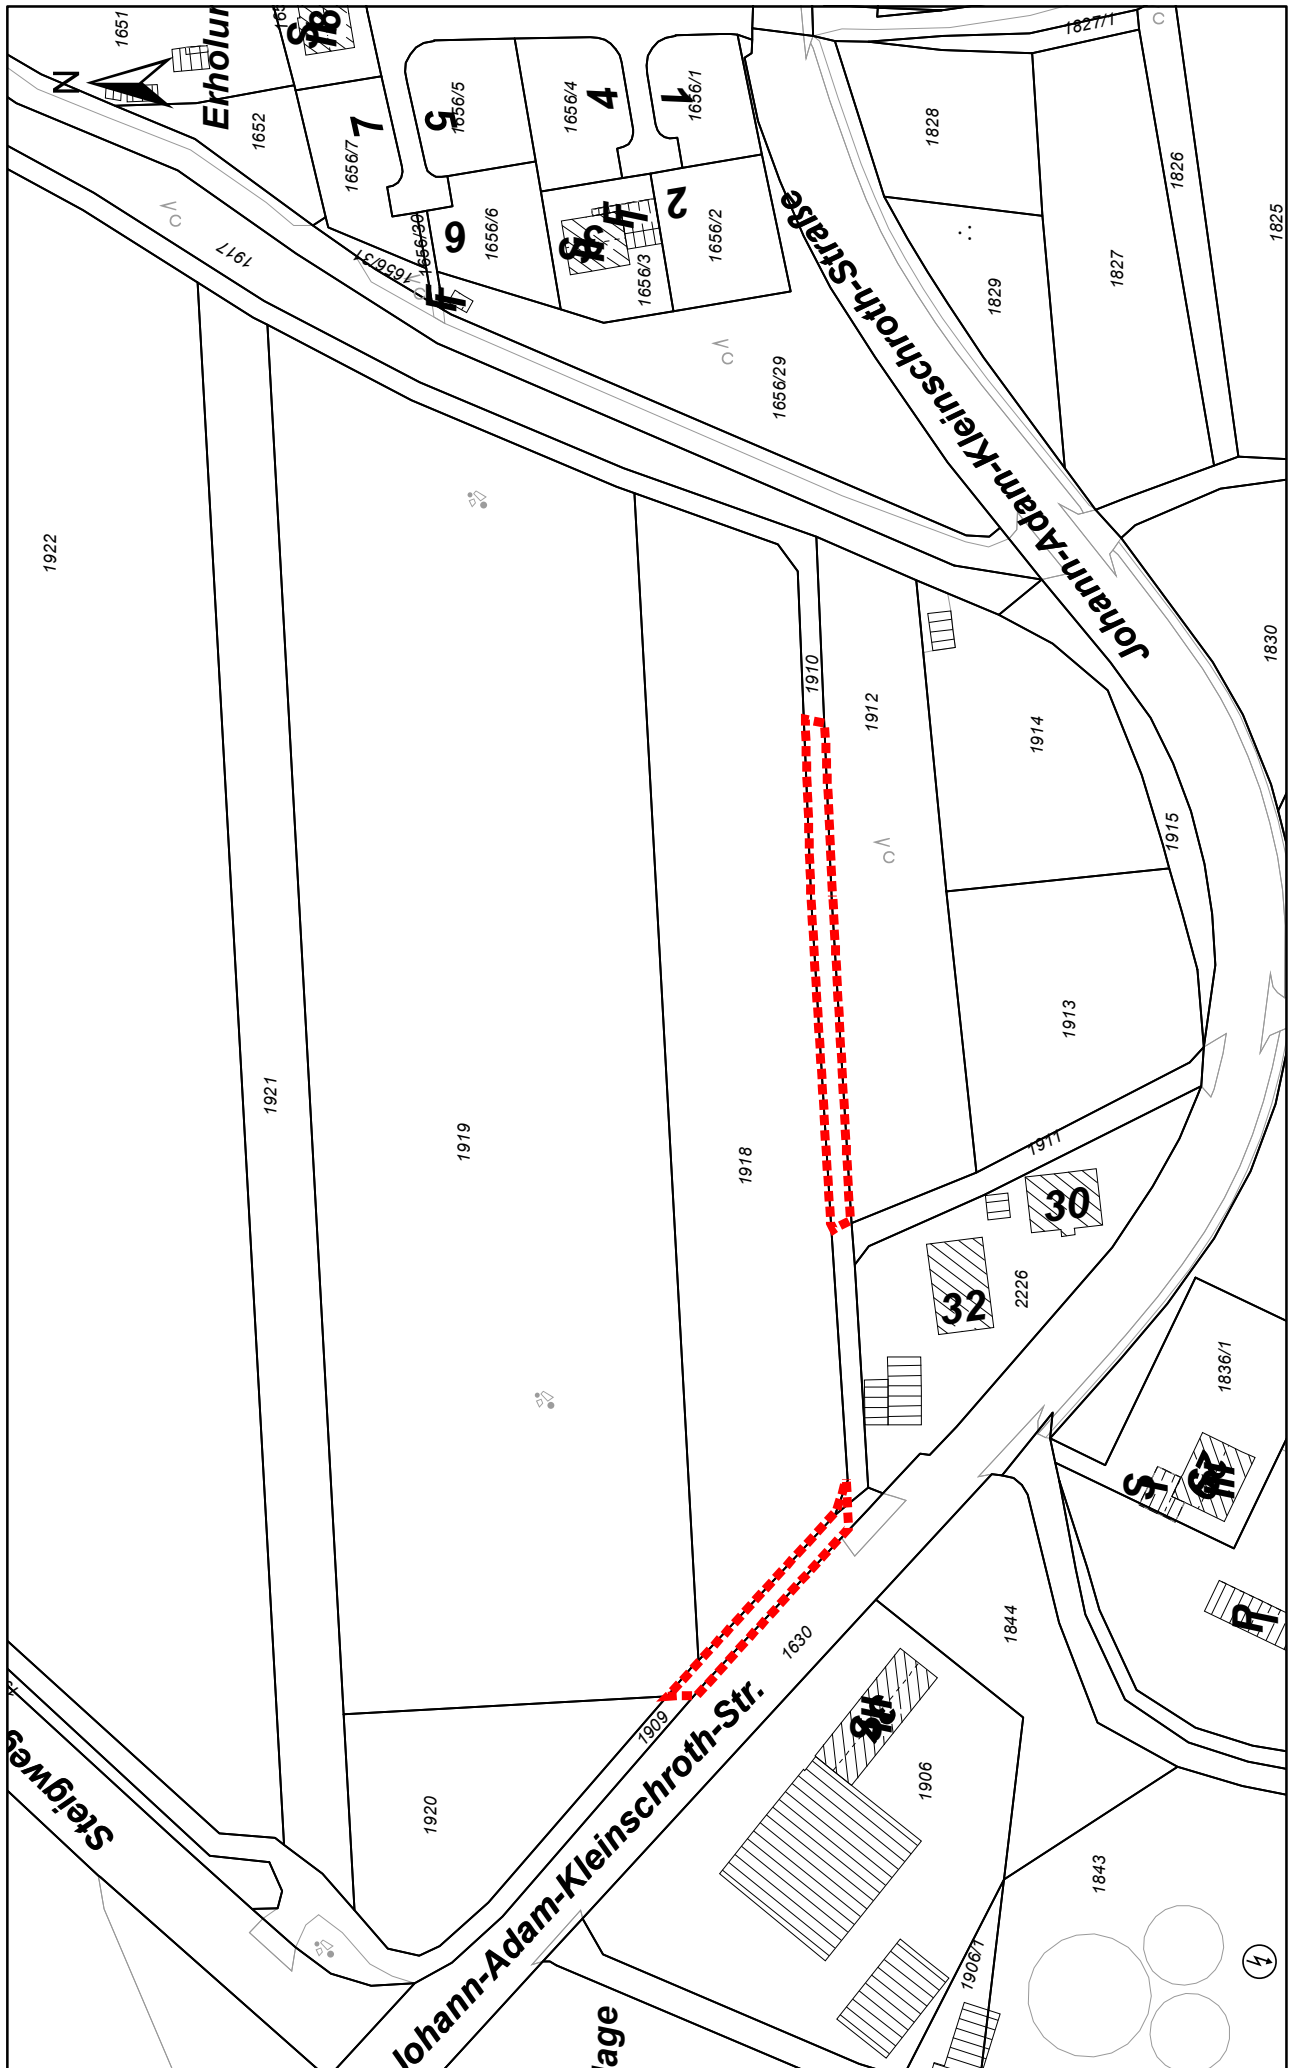

Projekt
Rote Markierungen - Flächen für B-Plan Nr. 111 "Kleingartenanlage. In der Leisten"

Maßstab
1:1.500