


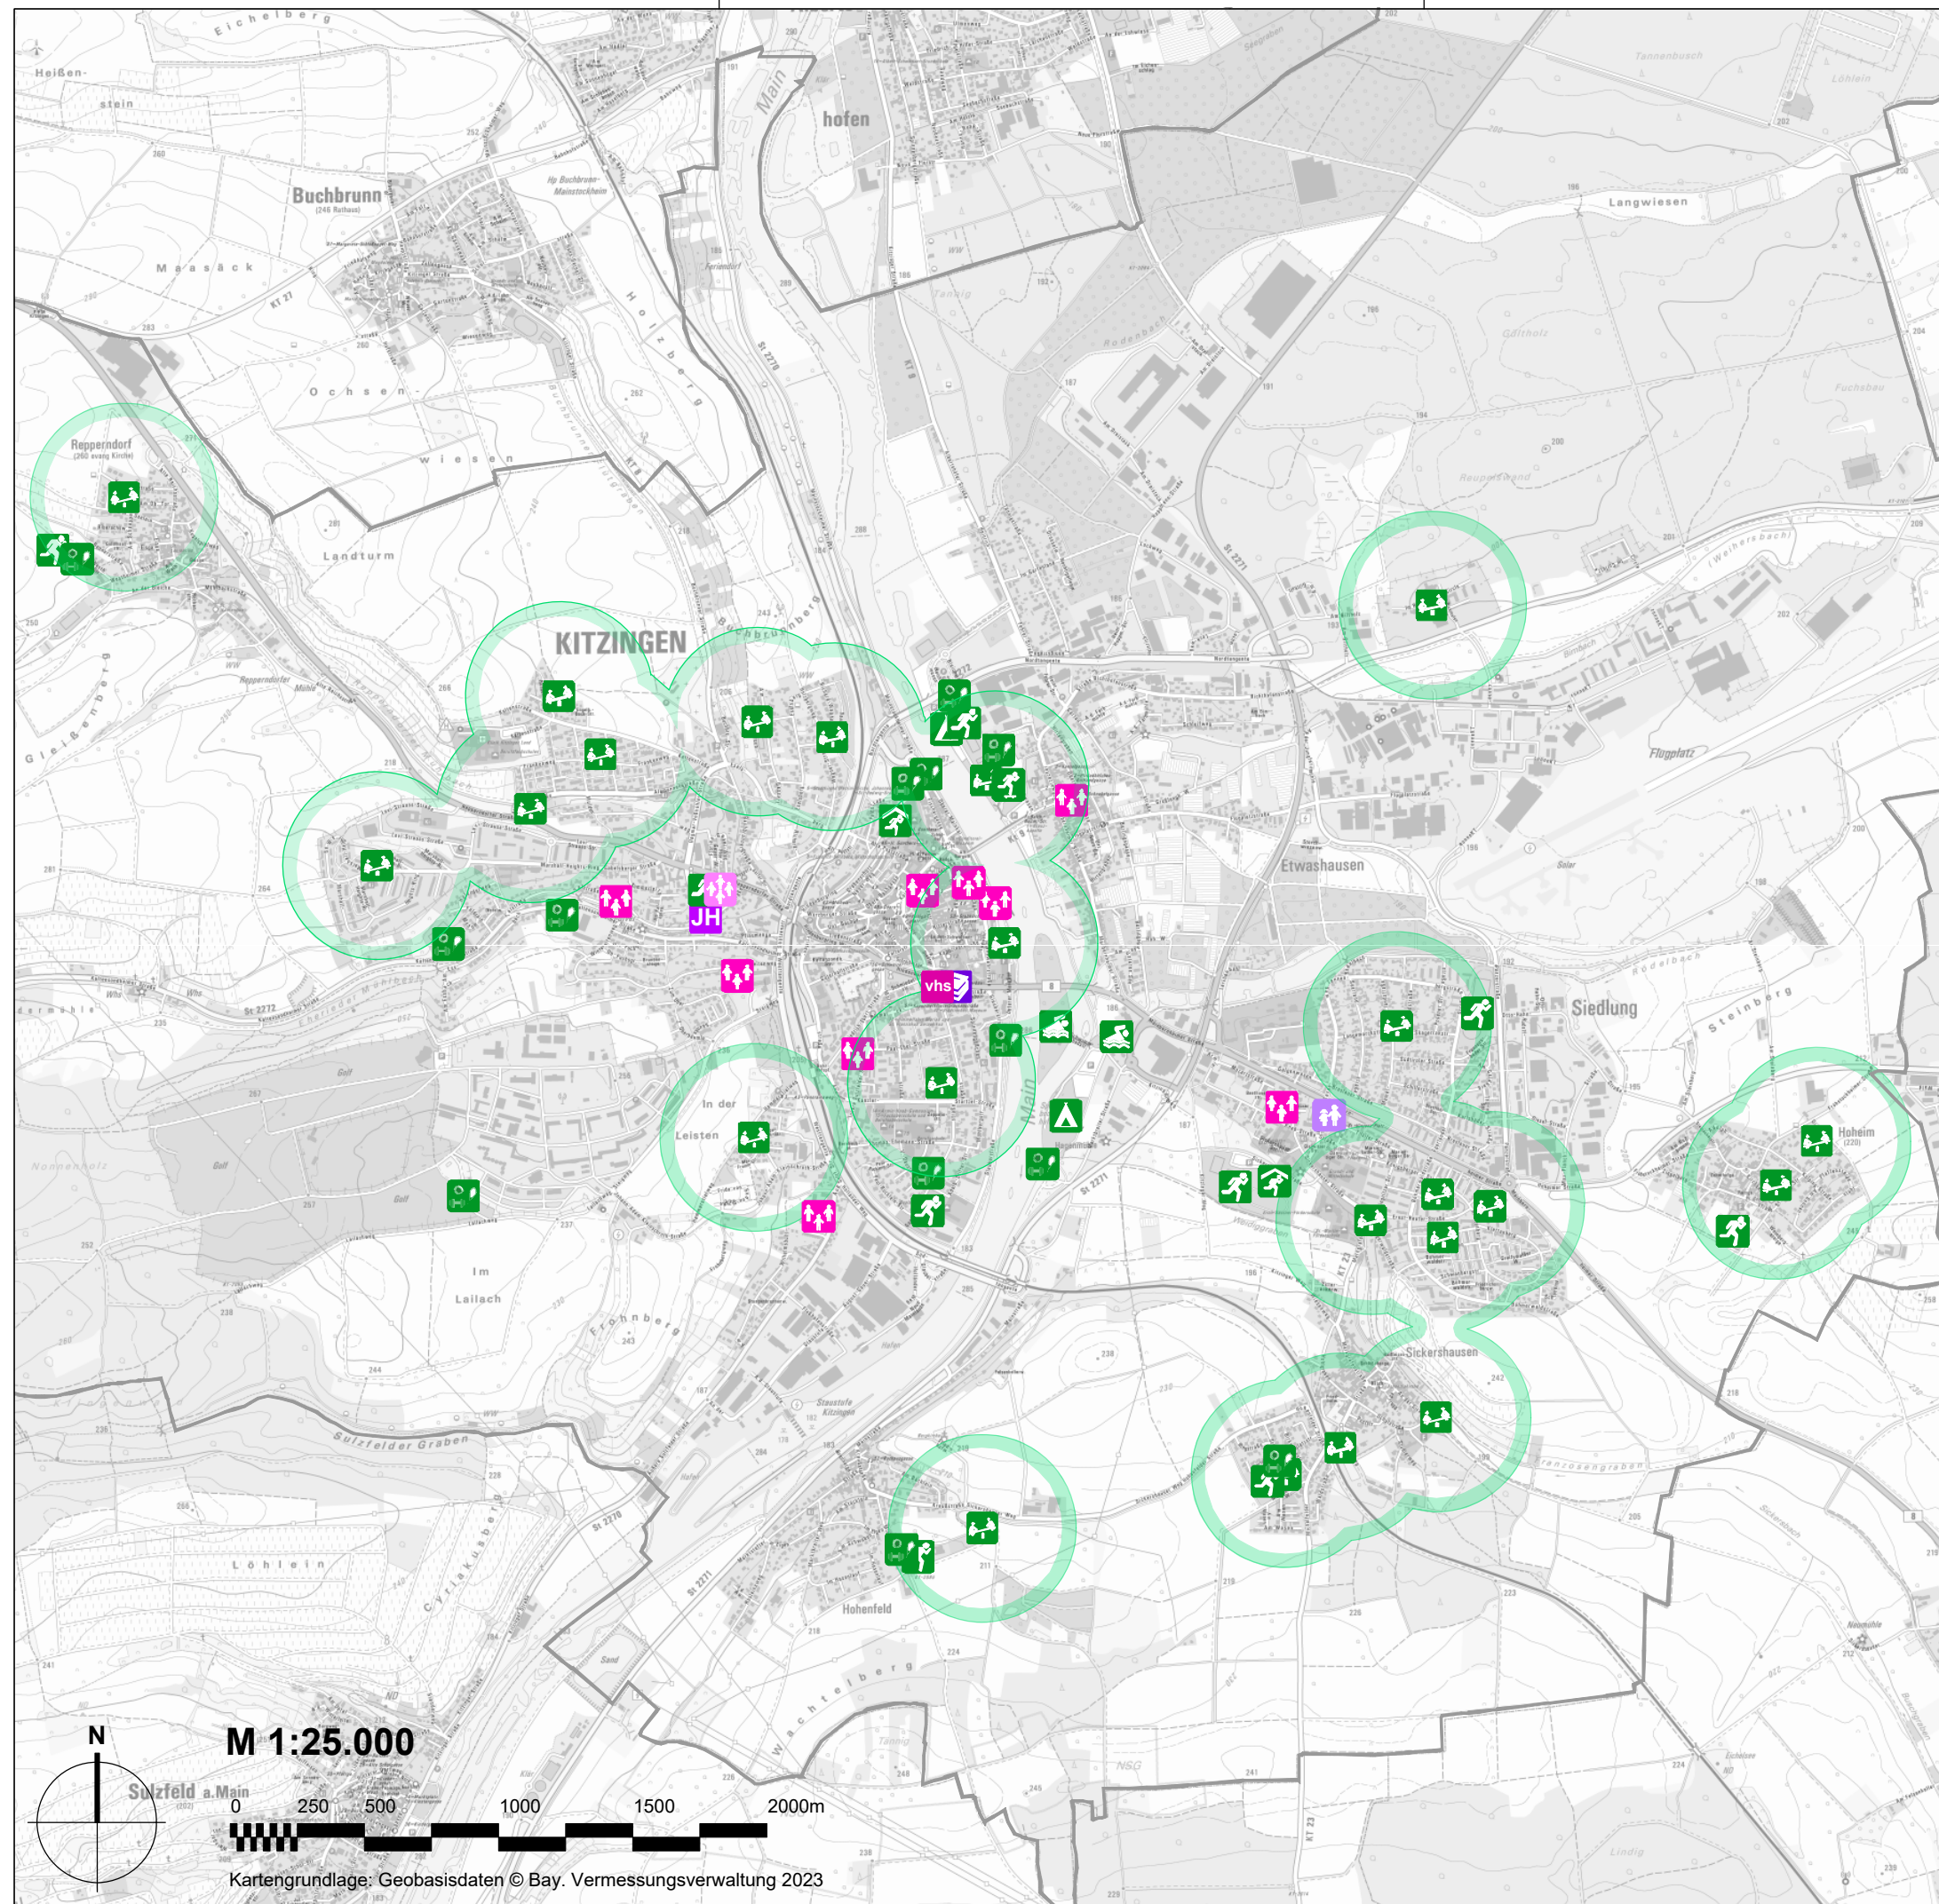

Legende

Kultur und Soziales

- Musikschule
- Volkshochschule
- Stadtbücherei
- Haus für Jugend und Familie
- Stadtteilzentrum Siedlung
- sonstige Vereine/Ehrenamt
- Mehrzweckhalle

Sport und Freizeit

- Spielplatz (Radius 350m)
- Sportplatz
- Schwimmbad
- Campingplatz
- Sporthalle
- Skatepark
- Sportverein



Stadt Kitzingen
Kaiserstraße 13/15
97318 Kitzingen

Neuaufstellung Flächennutzungsplan

Themenkarte 'Freizeit und Sport'

Format	letzte Änderung:	Datum der Planfassung:	Plan Nr.:
DIN A3	04.09.2023	25.09.2025	KT-1F-04
TB MARKERT Stadtplaner * Landschaftsarchitekt PartG mbB Fleischhauer, Merdes, Brahm		Planfassung:	
Bearbeitung: Jörn Wagner Helena Blaschke		Vorentwurf	
Pillenreuther Str. 34 90459 Nürnberg Amtsgericht Nürnberg PR 286 US-IdNr. DE315889497		Tel. (0911) 999876-0 Fax (0911) 999876-54 info@tb-markert.de https://www.tb-markert.de	

TB | MARKERT
Stadtplaner · Landschaftsarchitekten