


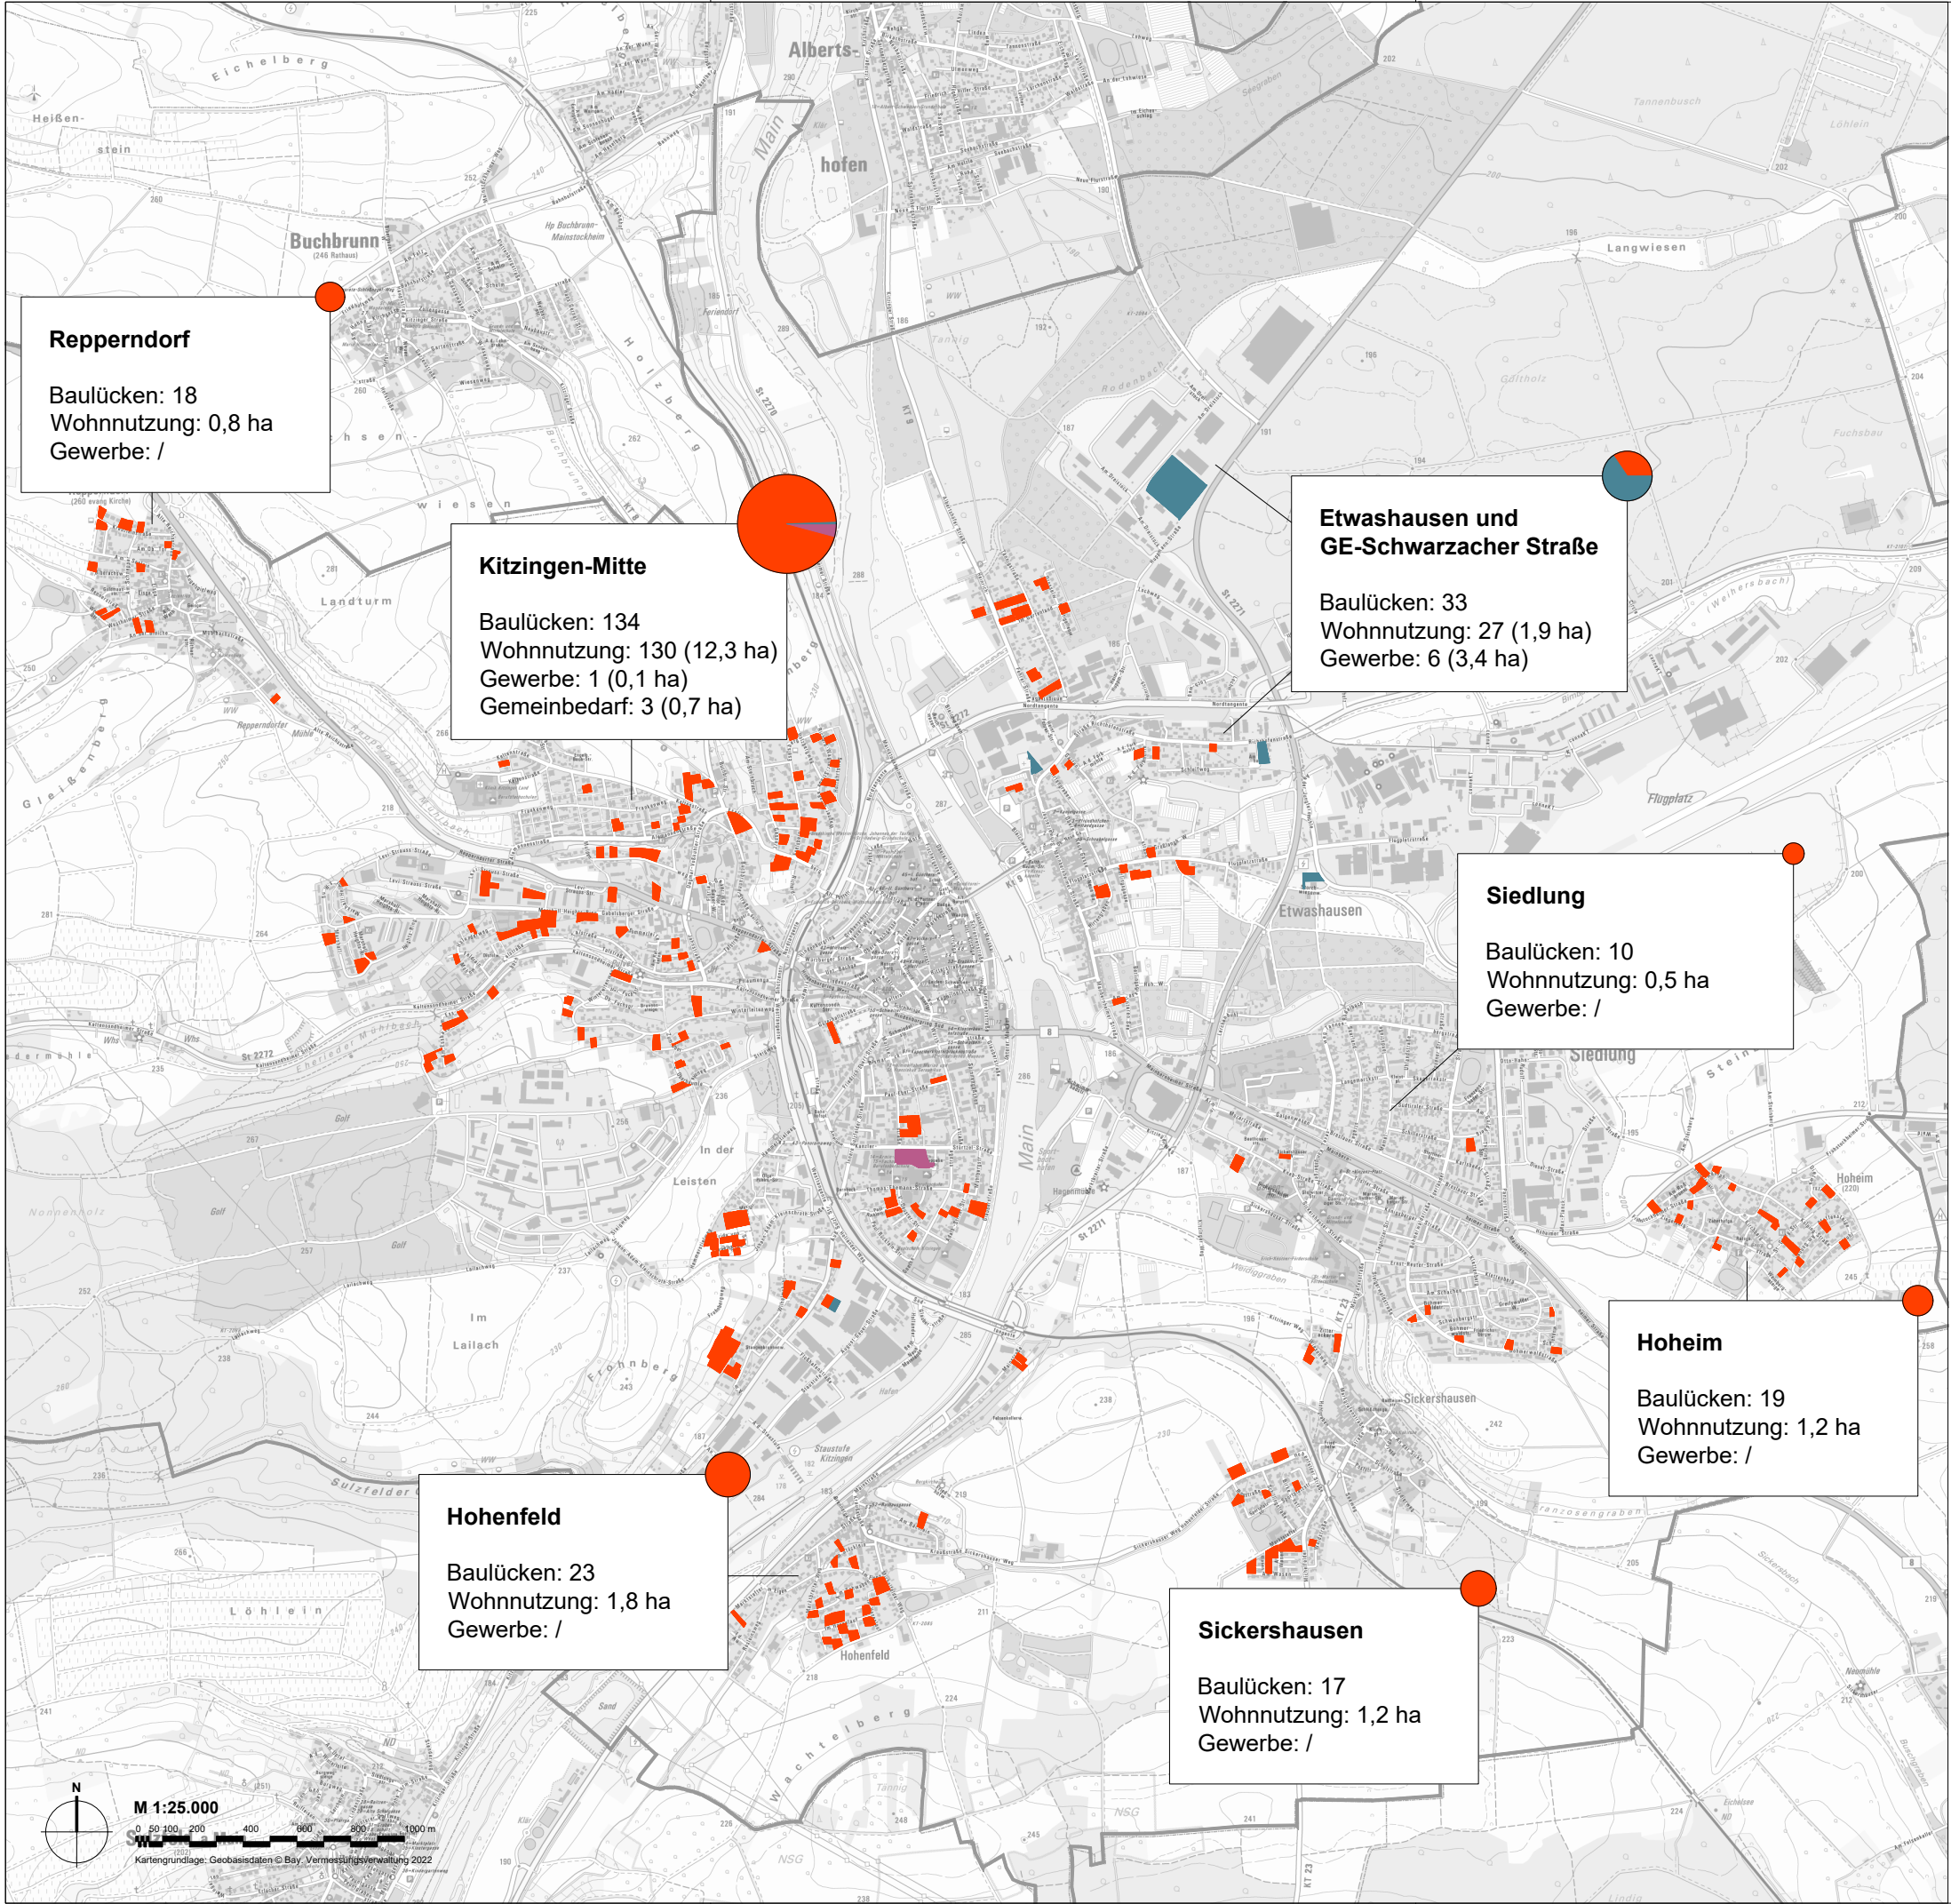

- Legende
- Baulücken Wohn- und Mischbaufläche
 - Baulücken Gewerbefläche
 - Baulücken Gemeinbedarfsfläche



Stadt Kitzingen
Kaiserstraße 13/15
97318 Kitzingen

Neuaufstellung Flächennutzungsplan

Themenkarte 'Innenentwicklung'

Format	letzte Änderung:	Datum der Planfassung:	Plan Nr.:
DIN A3	05.02.2024	25.09.2025	KT-1F-01
TB MARKERT Stadtplaner * Landschaftsarchitekt PartG mbB Fleischhauer, Merdes, Brahm		Planfassung:	
Bearbeitung: Jörn Wagner Helena Blaschke		Vorentwurf	
Pillenreuther Str. 34 90459 Nürnberg Amtsgericht Nürnberg PR 286 USt-IdNr. DE315889497		Tel. (0911) 999876-0 Fax (0911) 999876-54 info@tb-markert.de https://www.tb-markert.de	

TB

MARKERT

Stadtplaner • Landschaftsarchitekten