


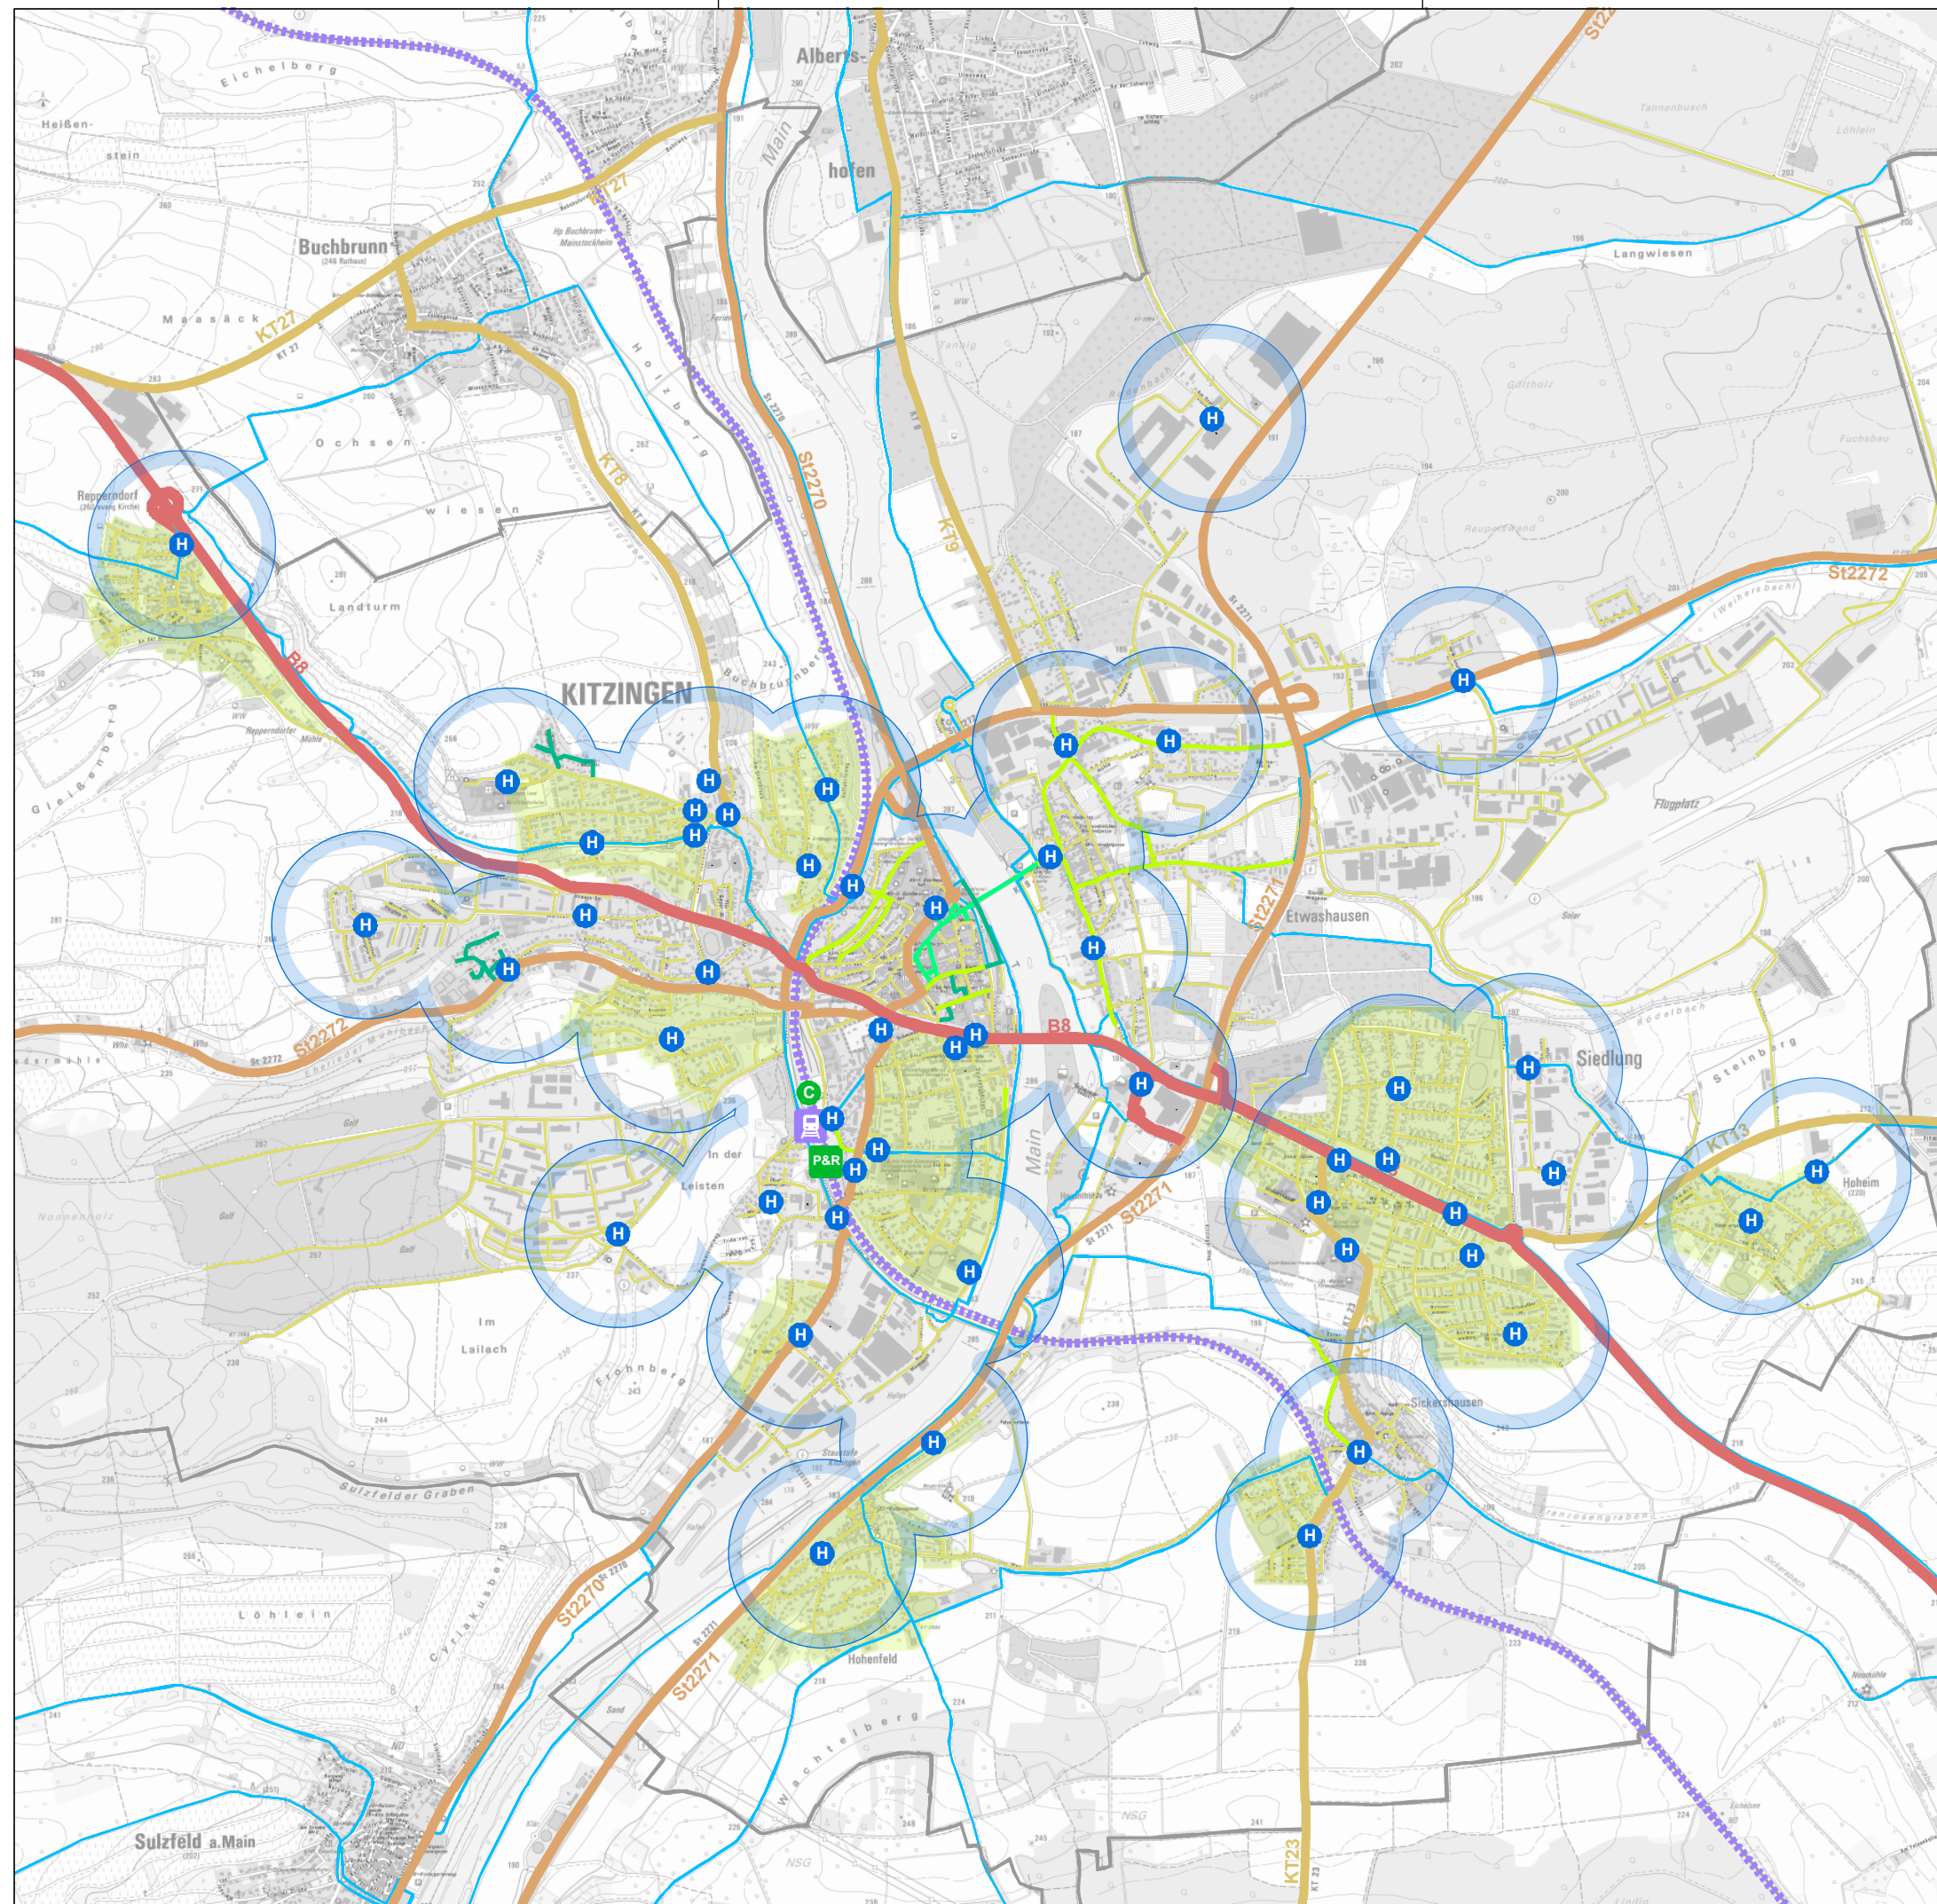

Legende

Öffentlicher Verkehr

- Bushaltestelle
Radius 300-350 m
- Bahnhof
- Bahngleise

Rad- und Fußverkehr

- Radweg (Quelle: BayernAtlas 2023)
- verkehrsberuhigter Bereich
- Fußgängerzone

Motorisierter Individualverkehr

- Bundesstraße
- Staatsstraße
- Kreisstraße
- Gemeindestraße
- Tempo 30 Geschwindigkeitsbegrenzung
- Tempo-30-Zone

- P&R Park & Ride Anlage
- Carsharing-Angebot

Stadt Kitzingen
Kaiserstraße 13/15
97318 Kitzingen

Neuaufstellung Flächennutzungsplan

Themenkarte 'Mobilität und Verkehr'

Format	letzte Änderung:	Datum der Planfassung:	Plan Nr.:
DIN A3	04.09.2023	25.09.2025	KT-1F-02

TB MARKERT Stadtplaner * Landschaftsarchitekt PartG mbB
Fleischhauer, Merdes, Brahm

Bearbeitung:
Jörn Wagner
Helena Blaschke

Pillenreuther Str. 34
90459 Nürnberg
Amtsgericht Nürnberg PR 286
USt-IdNr. DE315889497

Tel. (0911) 999876-0
Fax (0911) 999876-54
info@tb-markert.de
https://www.tb-markert.de

Planfassung:

Vorentwurf

TB | MARKERT
Stadtplaner · Landschaftsarchitekten