


ÜBERSICHTSLAGEPLAN

Entsorgung Sedimentschlamm

RRB's conneKT, Stadt Kitzingen

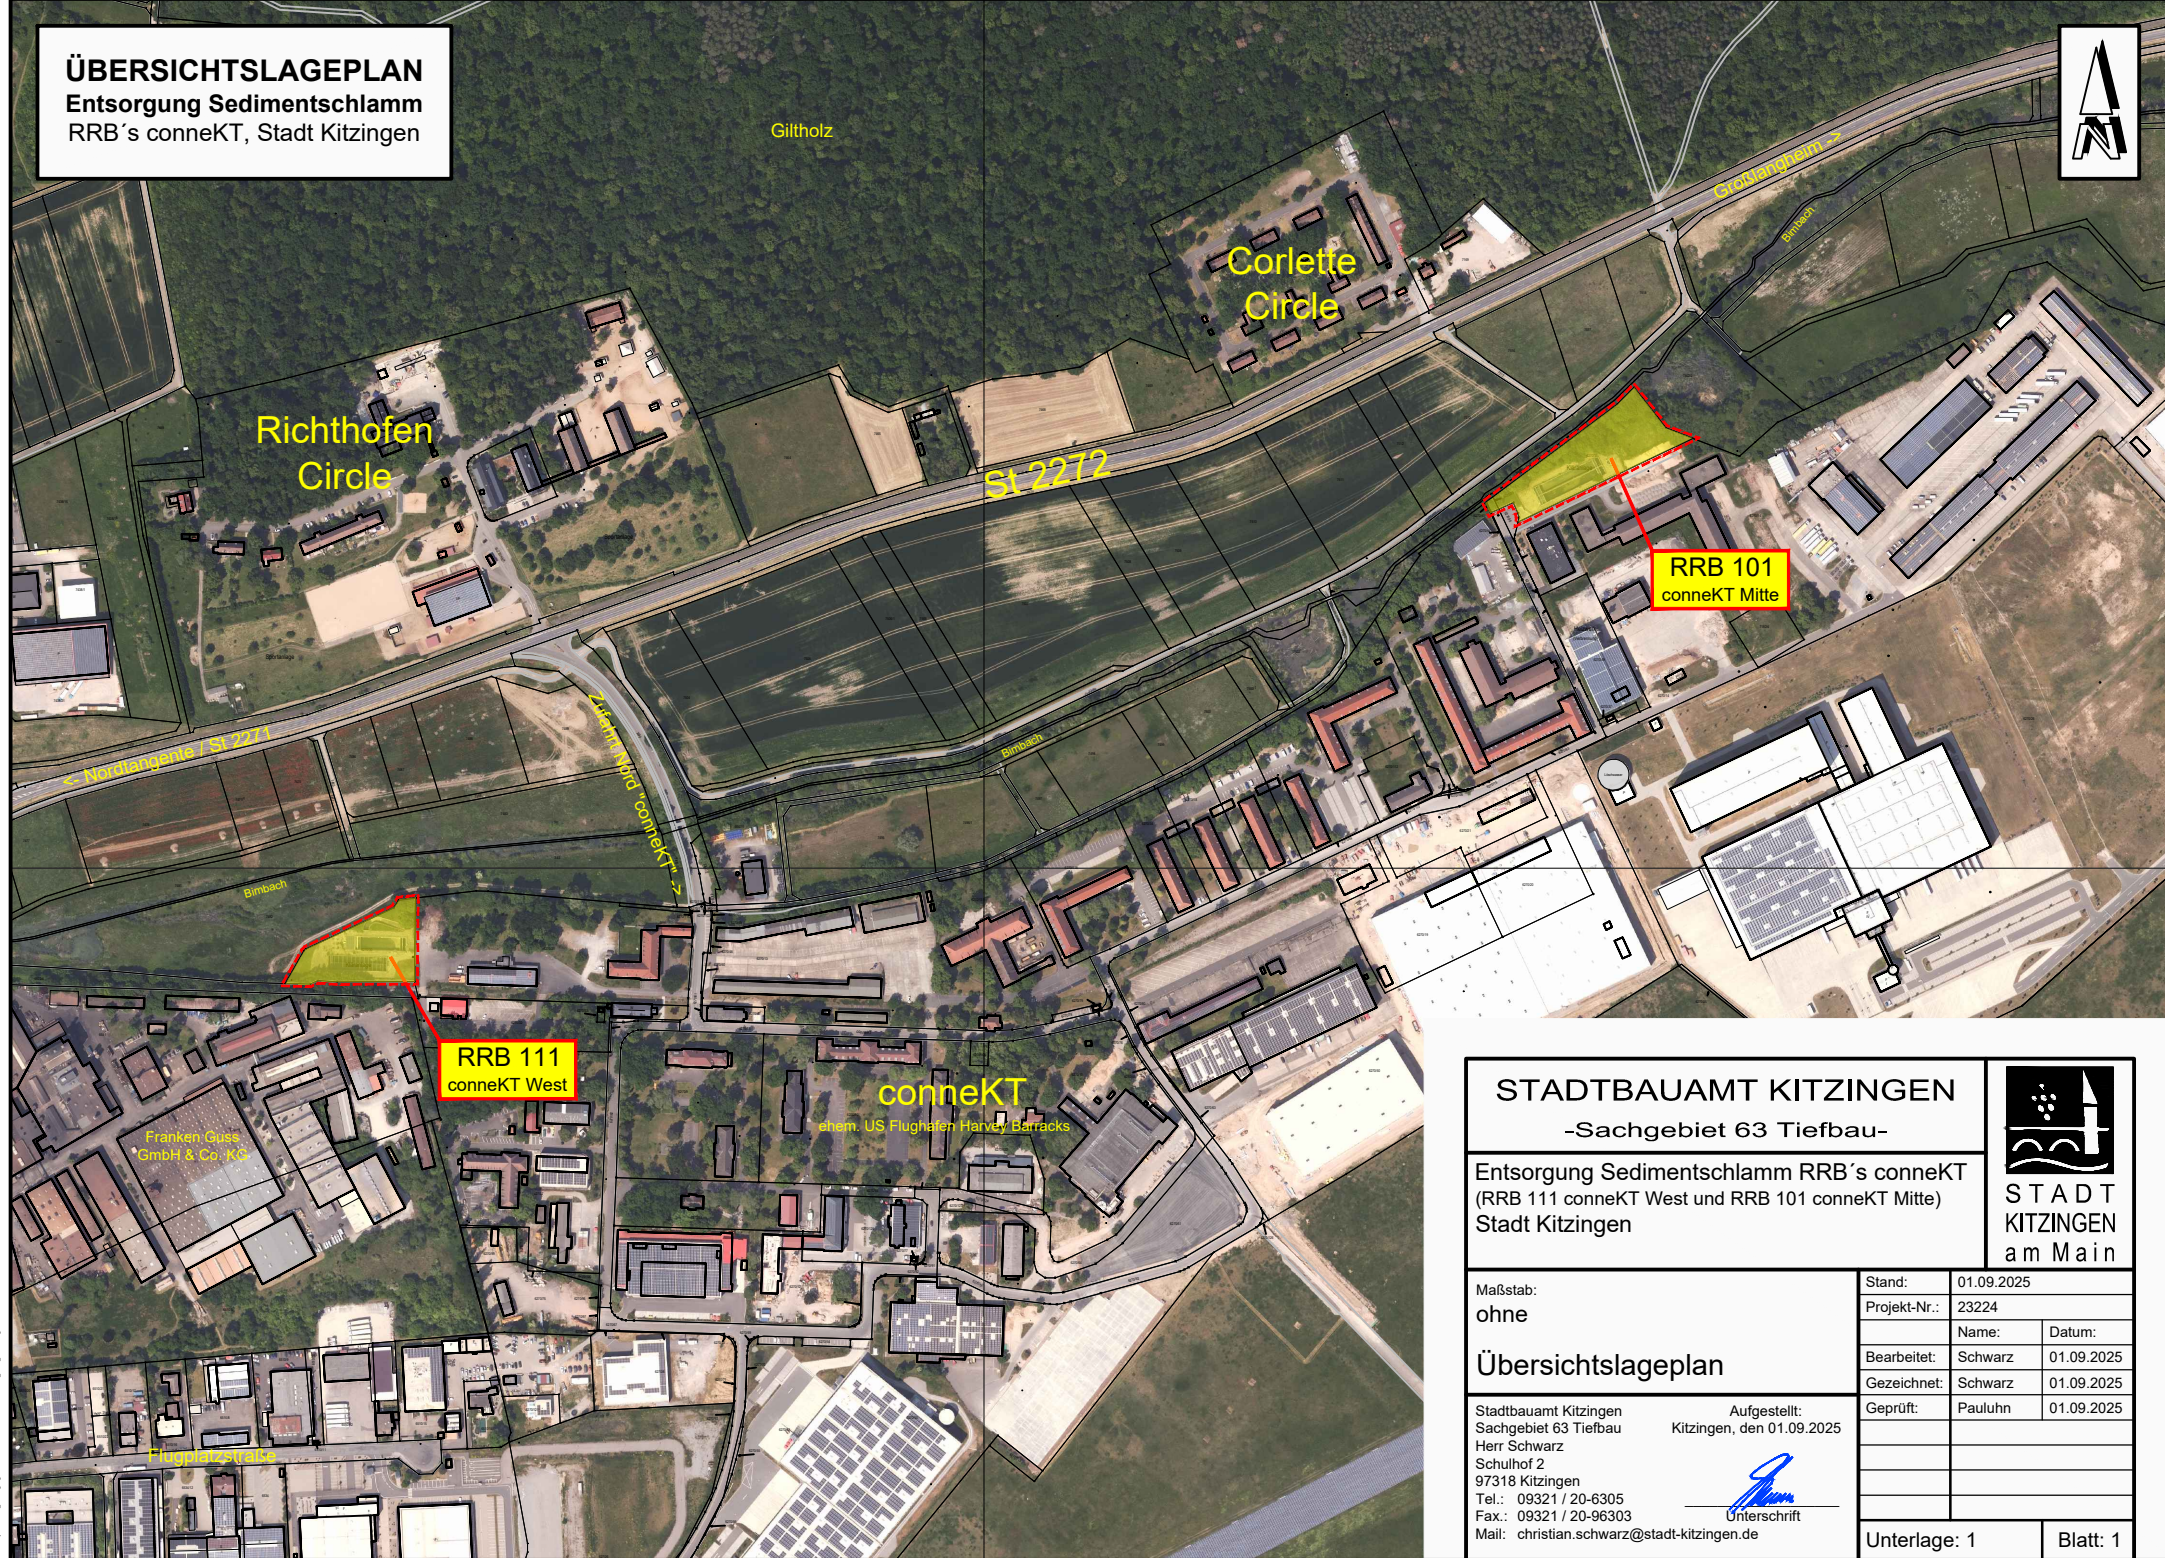

STADTBAUAMT KITZINGEN

-Sachgebiet 63 Tiefbau-

Entsorgung Sedimentschlamm RRB's conneKT
(RRB 111 conneKT West und RRB 101 conneKT Mitte)
Stadt Kitzingen



STADT
KITZINGEN
am Main

Maßstab:

ohne

Übersichtslageplan

Stadtbaupamt Kitzingen
Sachgebiet 63 Tiefbau
Herr Schwarz
Schulhof 2
97318 Kitzingen
Tel.: 09321 / 20-6305
Fax.: 09321 / 20-96303
Mail: christian.schwarz@stadt-kitzingen.de

Aufgestellt:
Kitzingen, den 01.09.2025

Unterschrift

Stand:	01.09.2025	
Projekt-Nr.:	23224	
Name:	Datum:	
Bearbeitet:	Schwarz	01.09.2025
Gezeichnet:	Schwarz	01.09.2025
Geprüft:	Pauluhn	01.09.2025

Unterlage: 1

Blatt: 1