Bürgerpark Sickergrund Kitzingen

Freiraumplanerischer Realisierungswettbewerb mit Ideenteil

○ ○ ● 319214

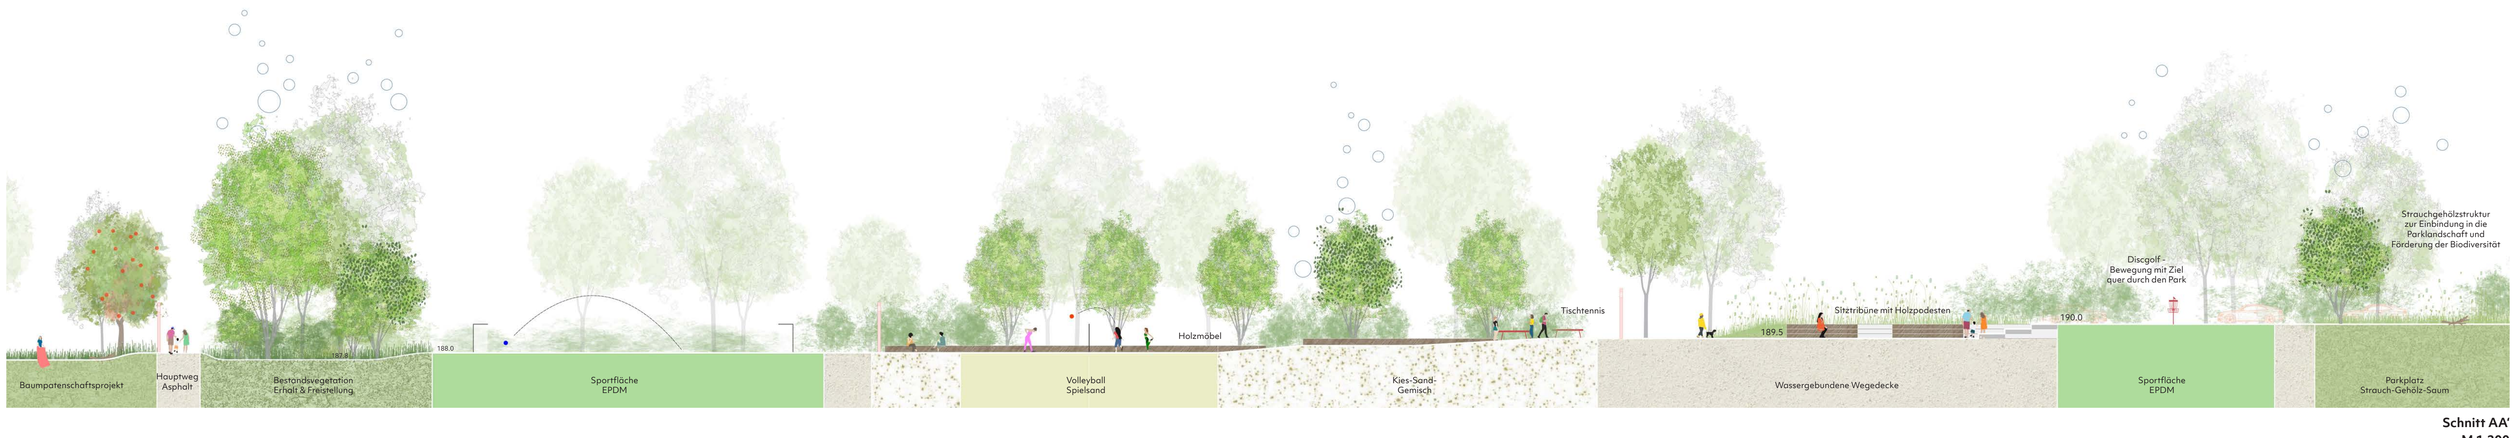

Schnitt AA´
M 1:200

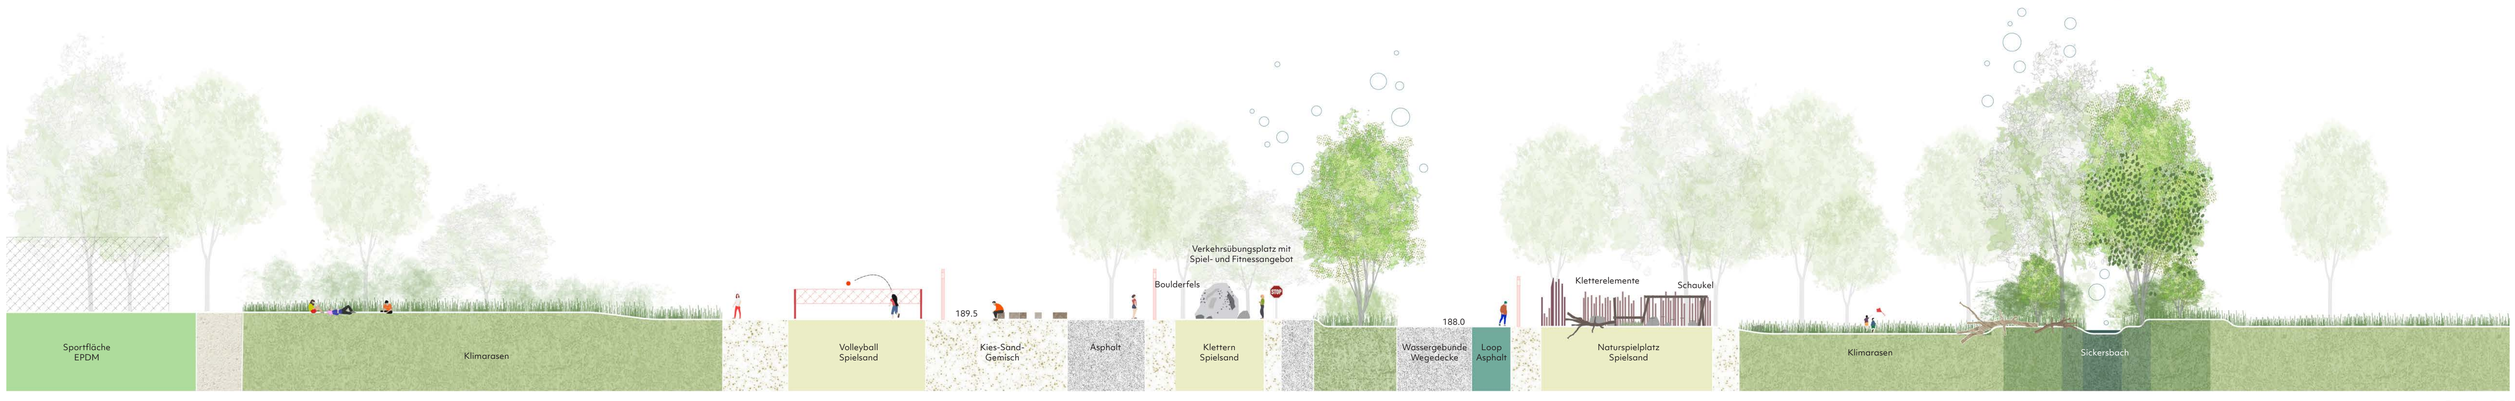

Schnitt BB´
M 1:200

Detail 1
M 1:200

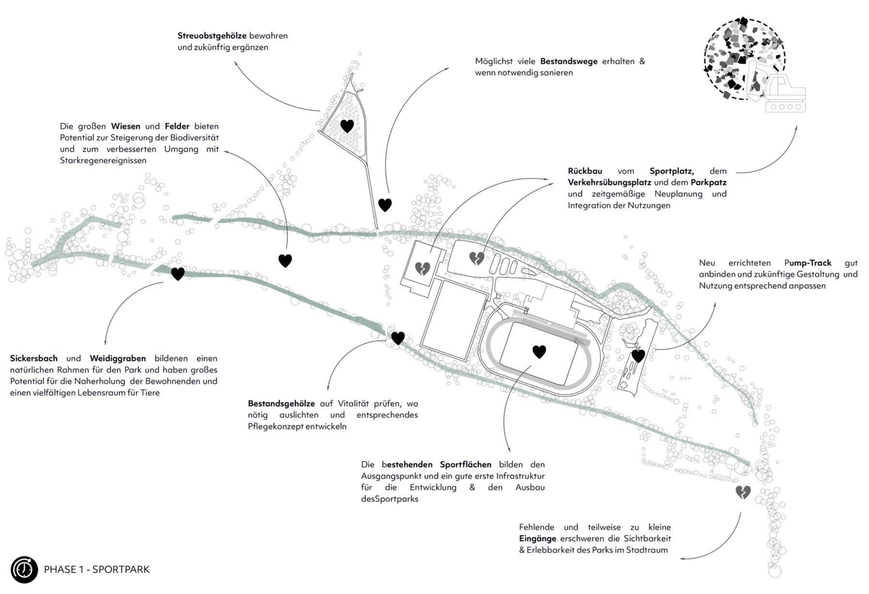

PHASE 1 - SPORTPARK

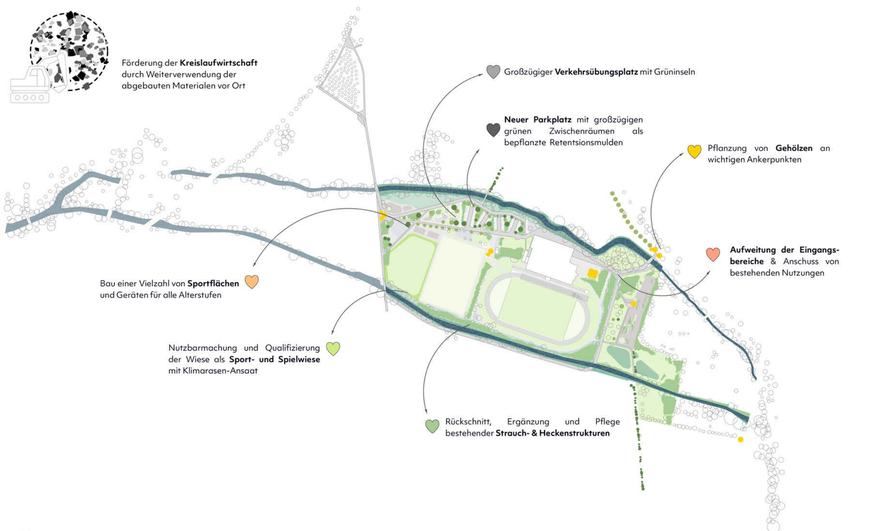

PHASE 2 - BÜRGERPARK

PHASE 3 - SPORT & BÜRGERPARK KITZINGEN

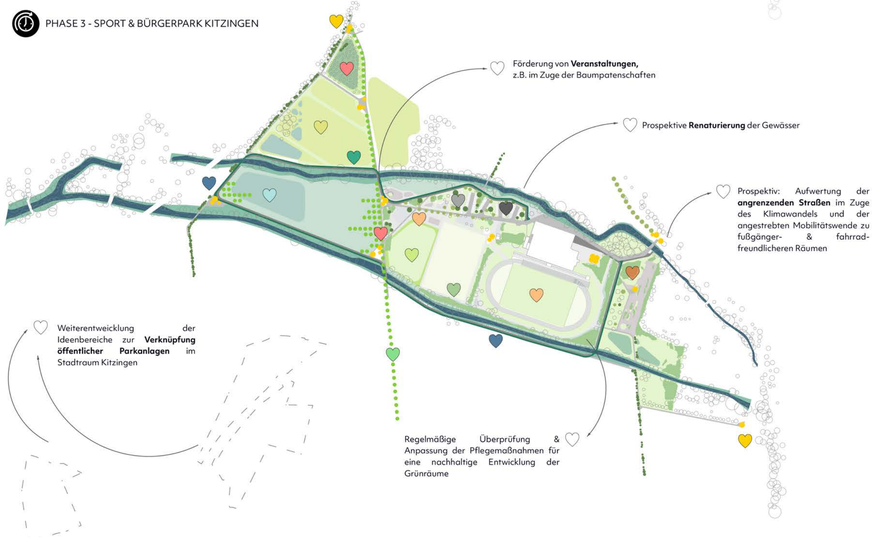

Umsetzungsschema Bauabschnitte

Piktogramme

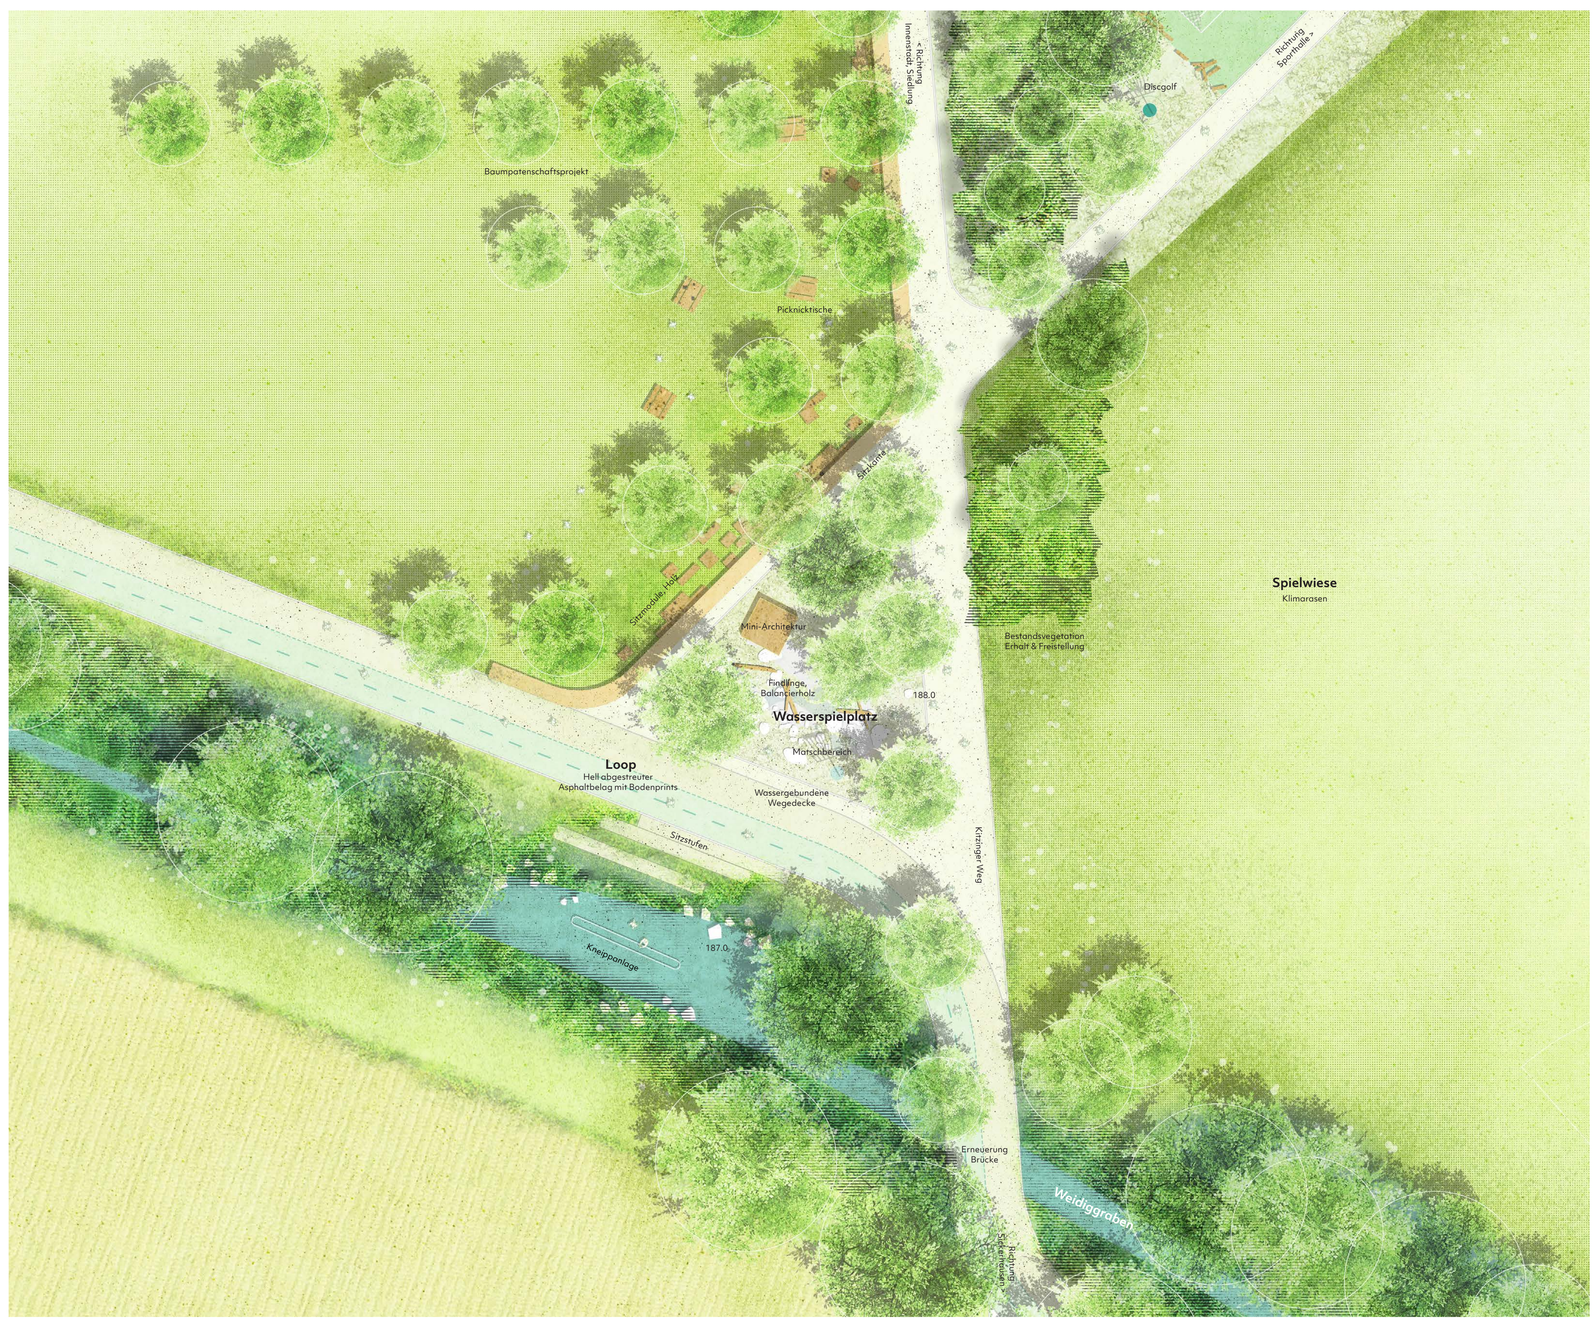

Detail 2
M 1:200

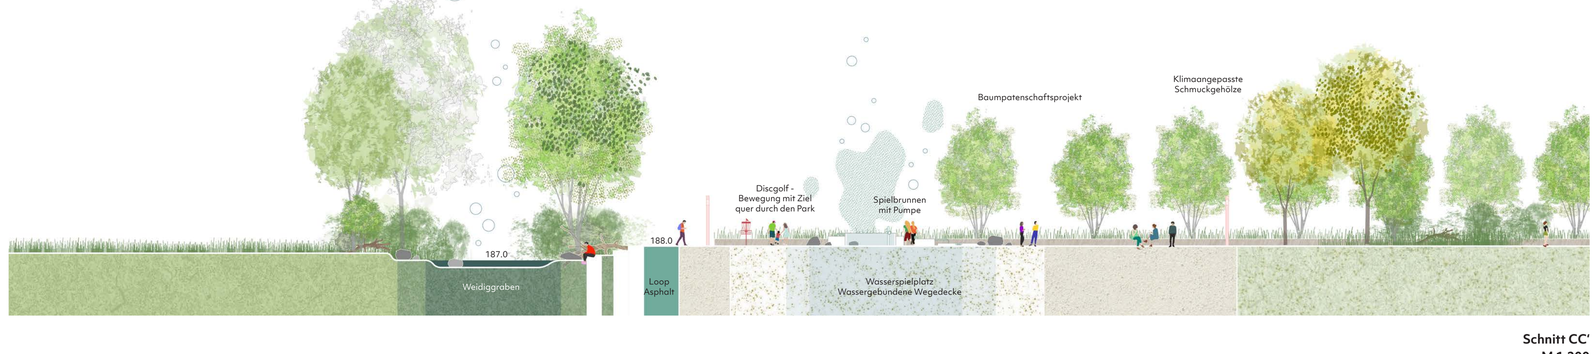

Schnitt CC´
M 1:200

Schnitt DD´
M 1:200