




LEGENDE

- Grenze Bauabschnitt
- Einfassung
Beton-Tiefbord, belagsbündig
- Einfassung
Beton-Tiefbord, überhöht
- Einfassung Flachstahl 8x150 mm,
senkrecht
- Einfassung Flachstahl 6x150 mm,
senkrecht
- Asphaltbelag
- Spitlmastixbelag
- Stahlbeton
- Betonpflaster, travertinfarben
- Travertinpflaster
- Rasengitter (TTE-Plattenbelag)
- Pflanzfläche
- Wiese
- Baum, Neupflanzung
- Baum, Bestand
- Wurzelschutz
- Entlüftung Keller
- Keller im Untergrund
- Abdichtung
Kellerdecke
- Lastverteilplatte
über Keller
- Geländehöhe Bestand
- Geländehöhe Planung
- Punkthöhe
- Gefälle
- Böschung
- Geländeschnitt
- Stützmauer, Bestand
- Stützmauer als Winkelstützmauer,
neu
- Straßenablauf / Hofablauf
mit Kanalleitung
- Mastleuchte
mit Stromleitung
- Ladesäule
für Elektrofahrzeug
- Markierung Pkw-Stellplatz
einschließlich Zählnummer
- Fahrrad-Stellplatz
mit Fahrradbügel
- Poller / Absperbügel /
Handlauf / Geländer
- Gittermattenzaun mit Tor
- Sitzbank
- vorh. Stromleitung
- vorh. Trinkwasserleitung
- vorh. Gasleitung


SNITT
A - A'

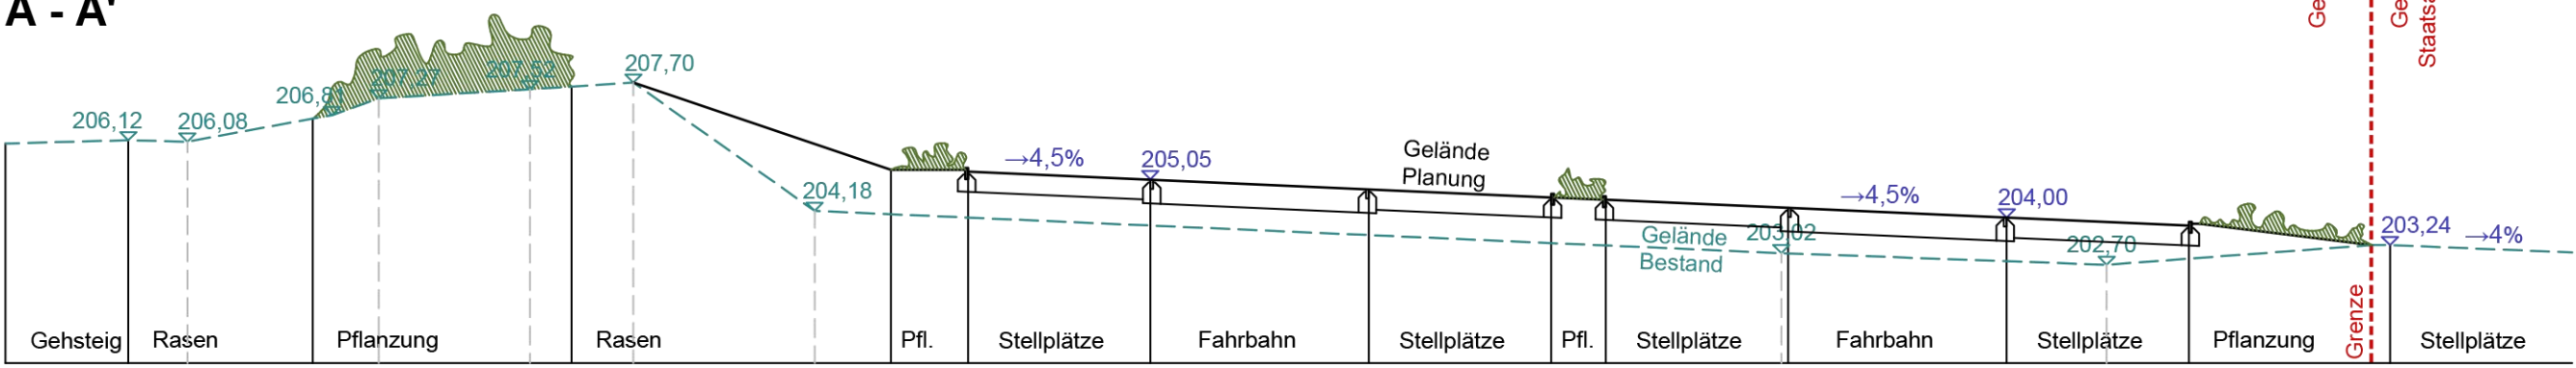


SNITT
B - B'

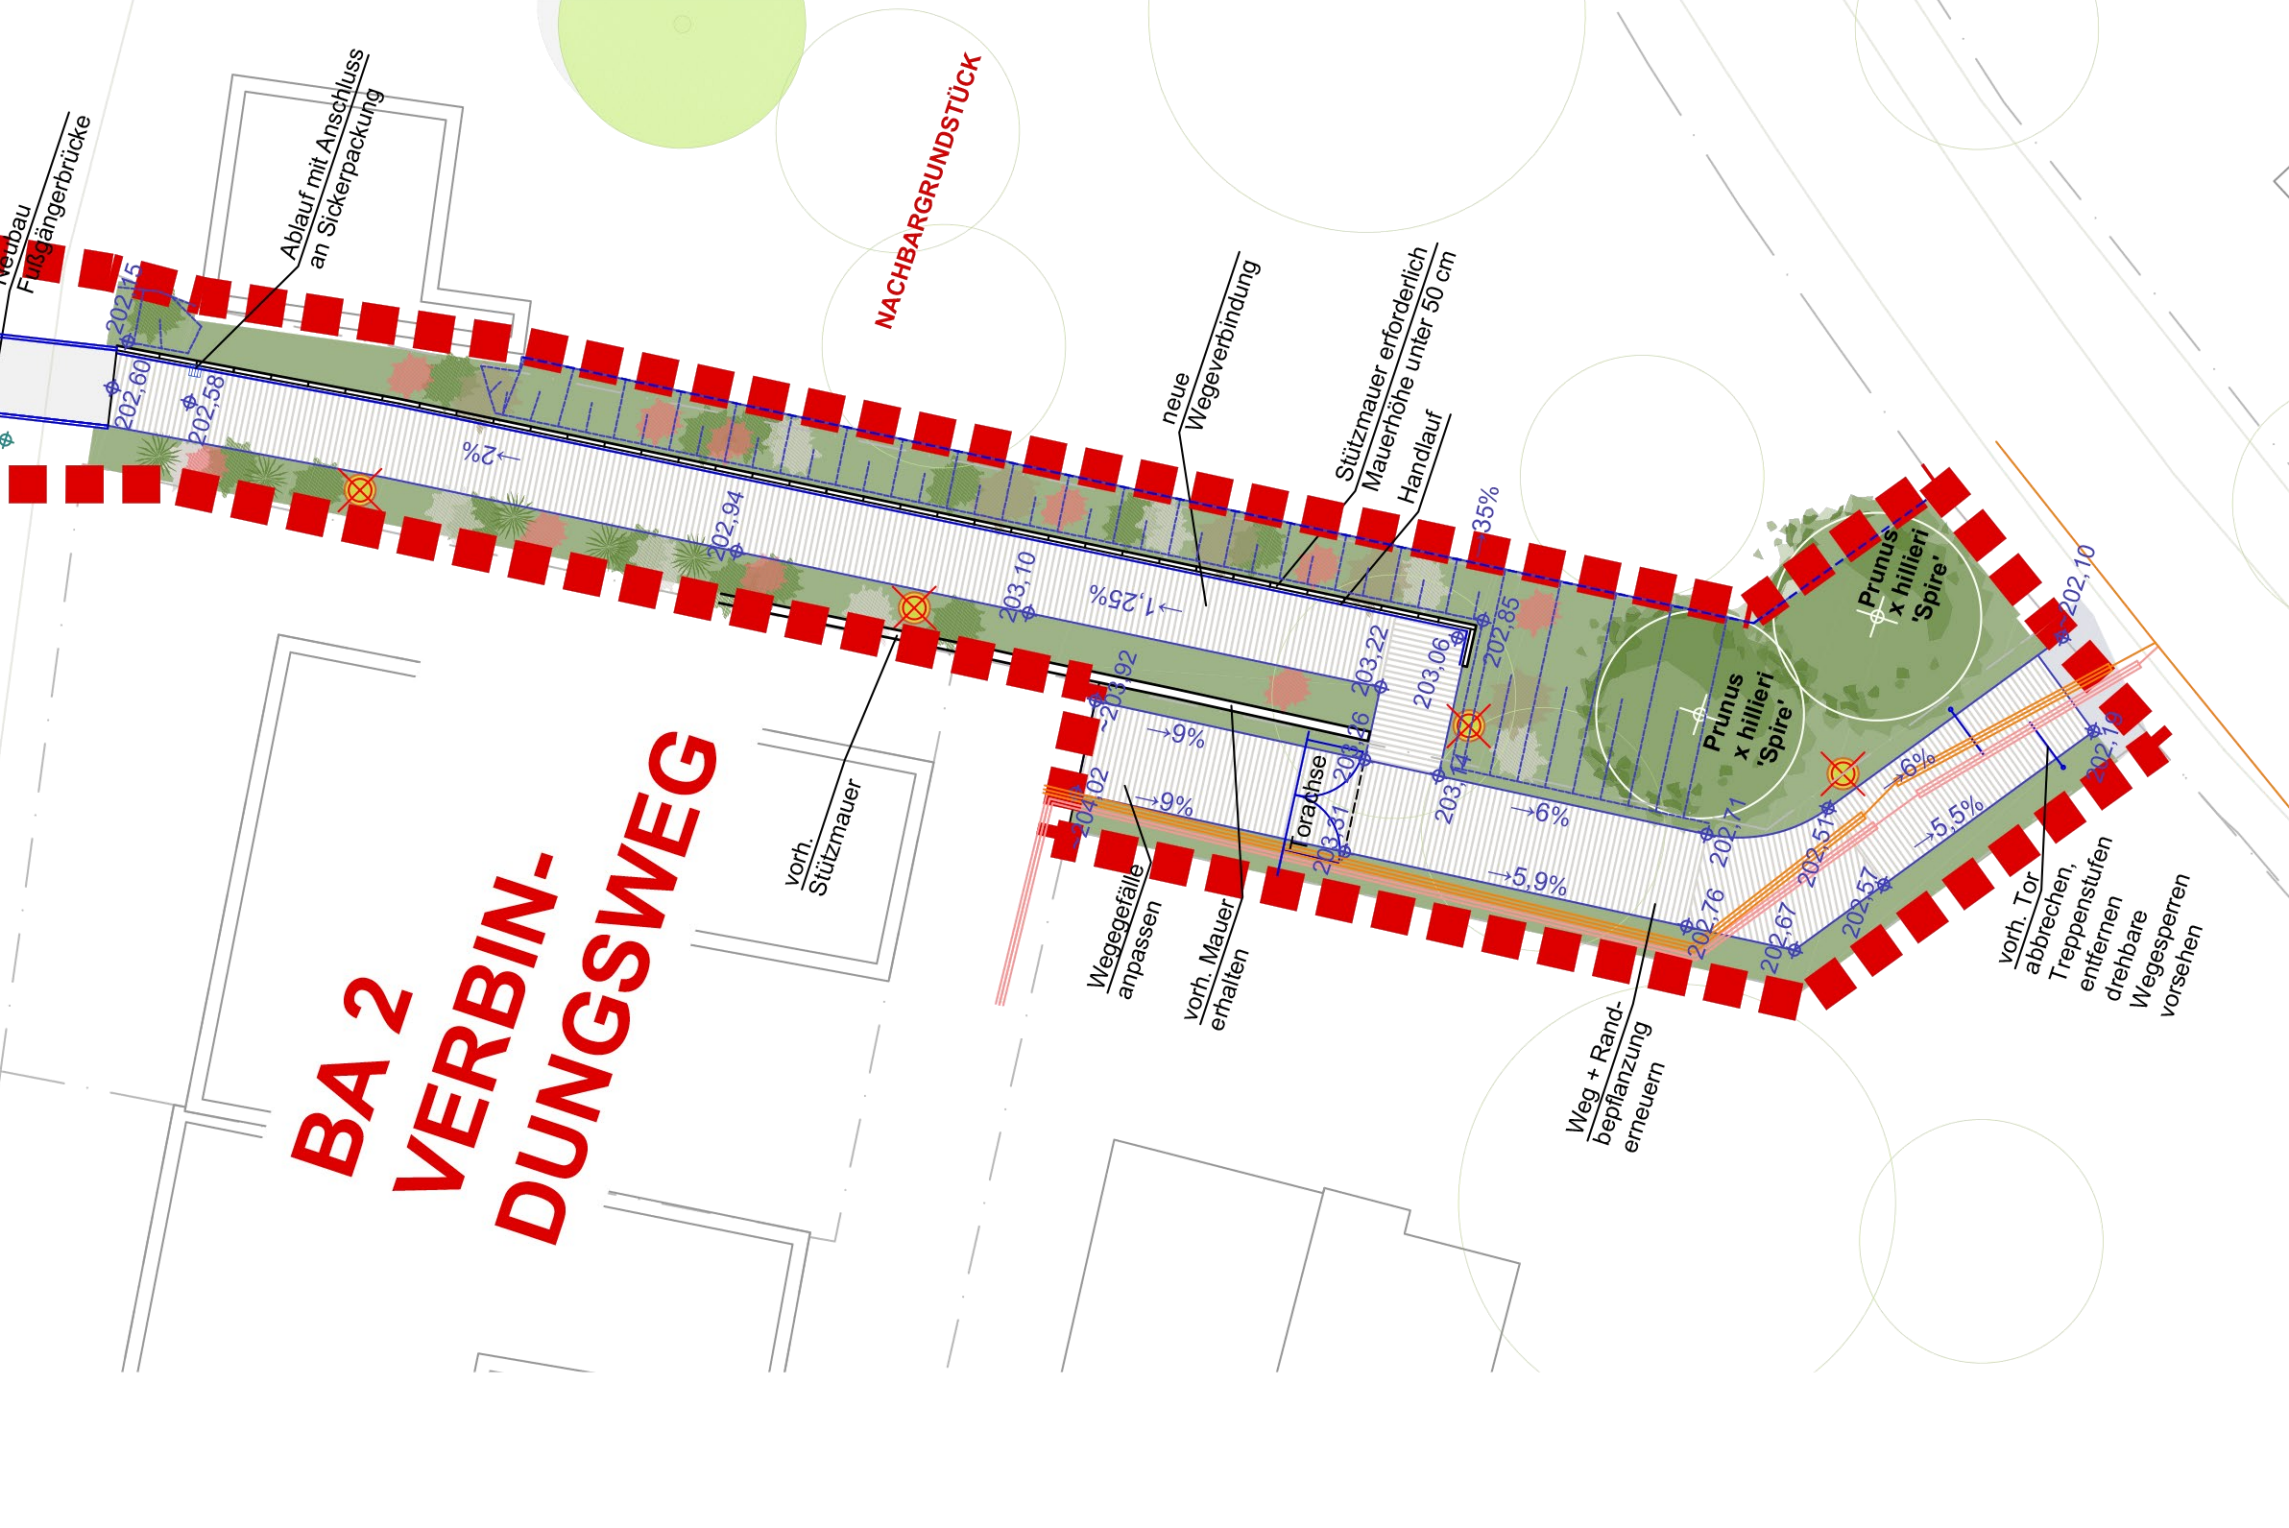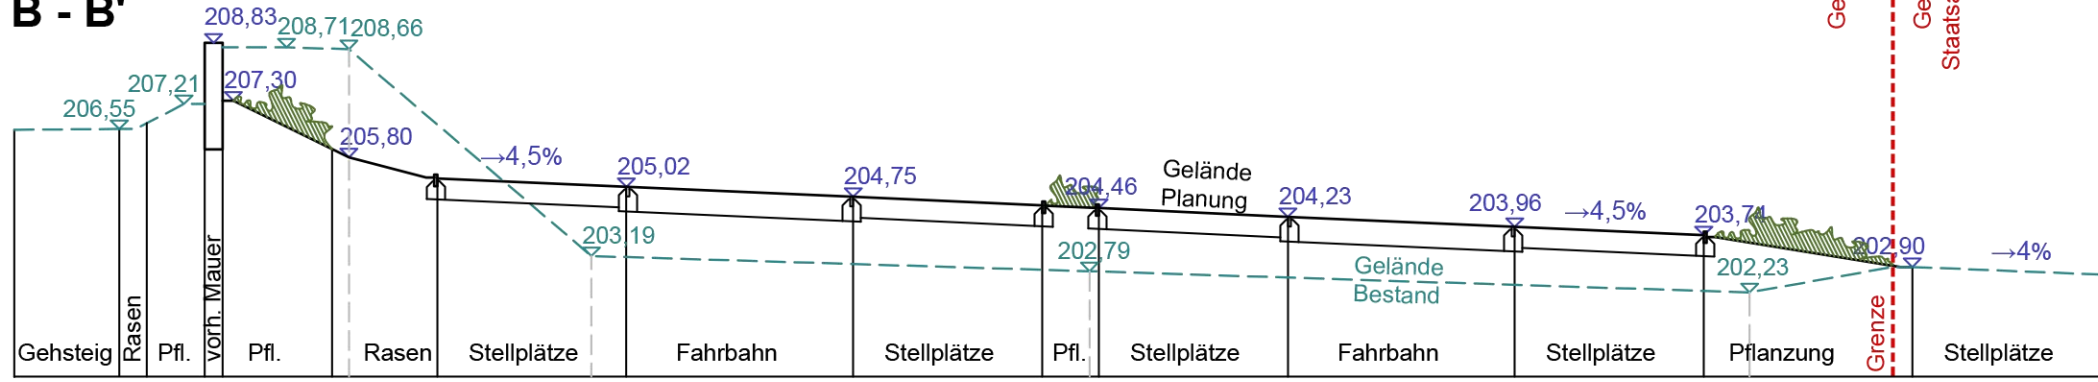

SNITT
C - C'

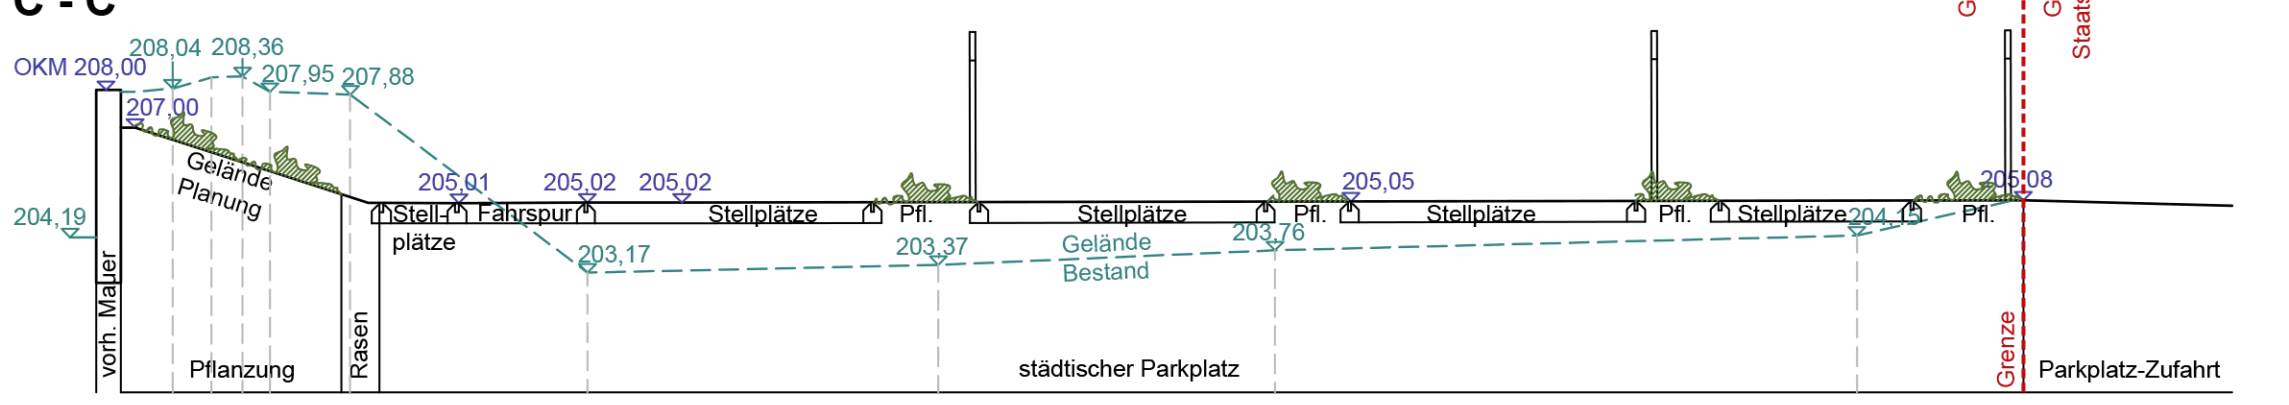

SNITT
D - D'

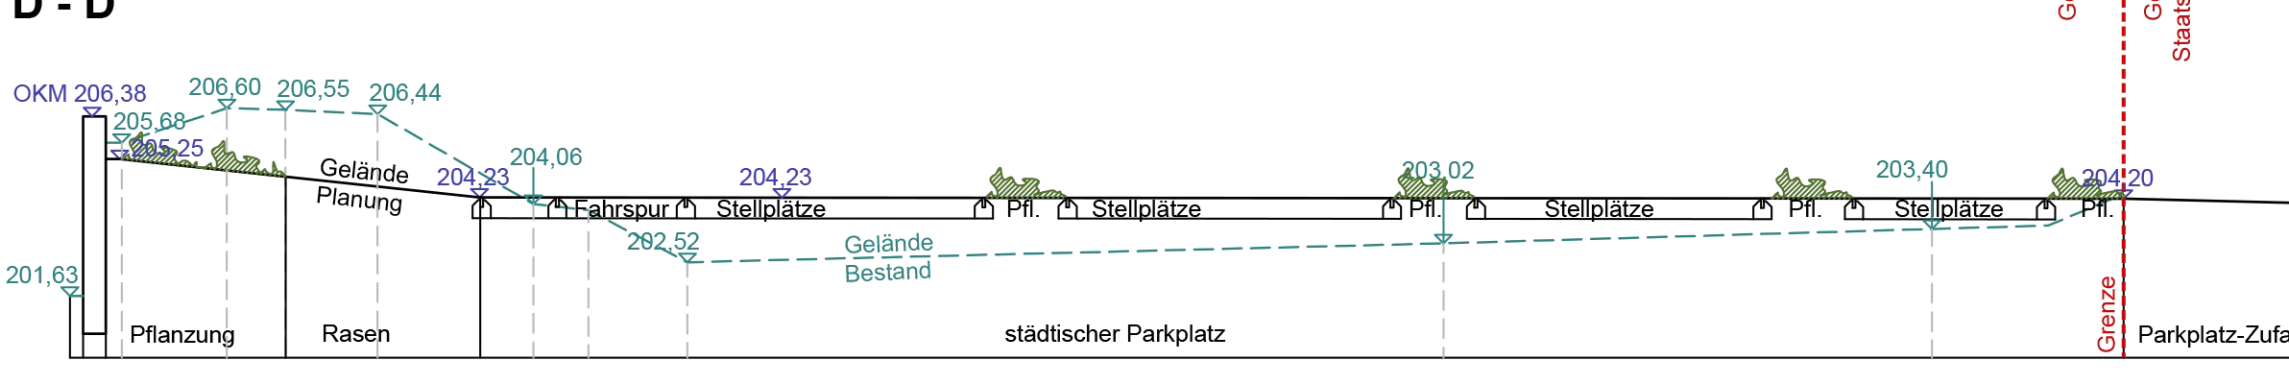

BAUVORHABEN:
NEUBAU STAATSARCHIV KITZINGEN
AUSSENANLAGEN STÄDTISCHE FREIFLÄCHEN

BAUHERR:
STADT KITZINGEN SACHGEBIET HOCHBAU
KAISERSTRASSE 13-15
97318 KITZINGEN

PLANUNG:
IB VIEBAHN GMBH
WENDELWEG 11, 97084 WÜRZBURG;
TEL.: 0931/88074684; www.ib-viebahn.de

PLANINHALT:
ENTWURF
BA 1 PARKPLATZ + BA 2 VERBUNDUNGSWEG

MASSSTAB:

M 1:200

BLATTGRÖSSE:

A 1

GEZEICHNET:

S.STREIPERT

PLAN-TYP:

E

DATUM:

05.08.2025

PLANGRUNDLAGEN:

Geländebestaufnahme Alpha-Vermessung

DATUM:

05.06.2024

J		
I		
H		
G		
F		
E		
D		
C		
B		
A	Verschiebung Behinderten-Parkplätze	23.10.2025
INDEX	ÄNDERUNG	DATUM