Anlage 3: Befreiung Baulinie

Sitzung: 25.06.2026

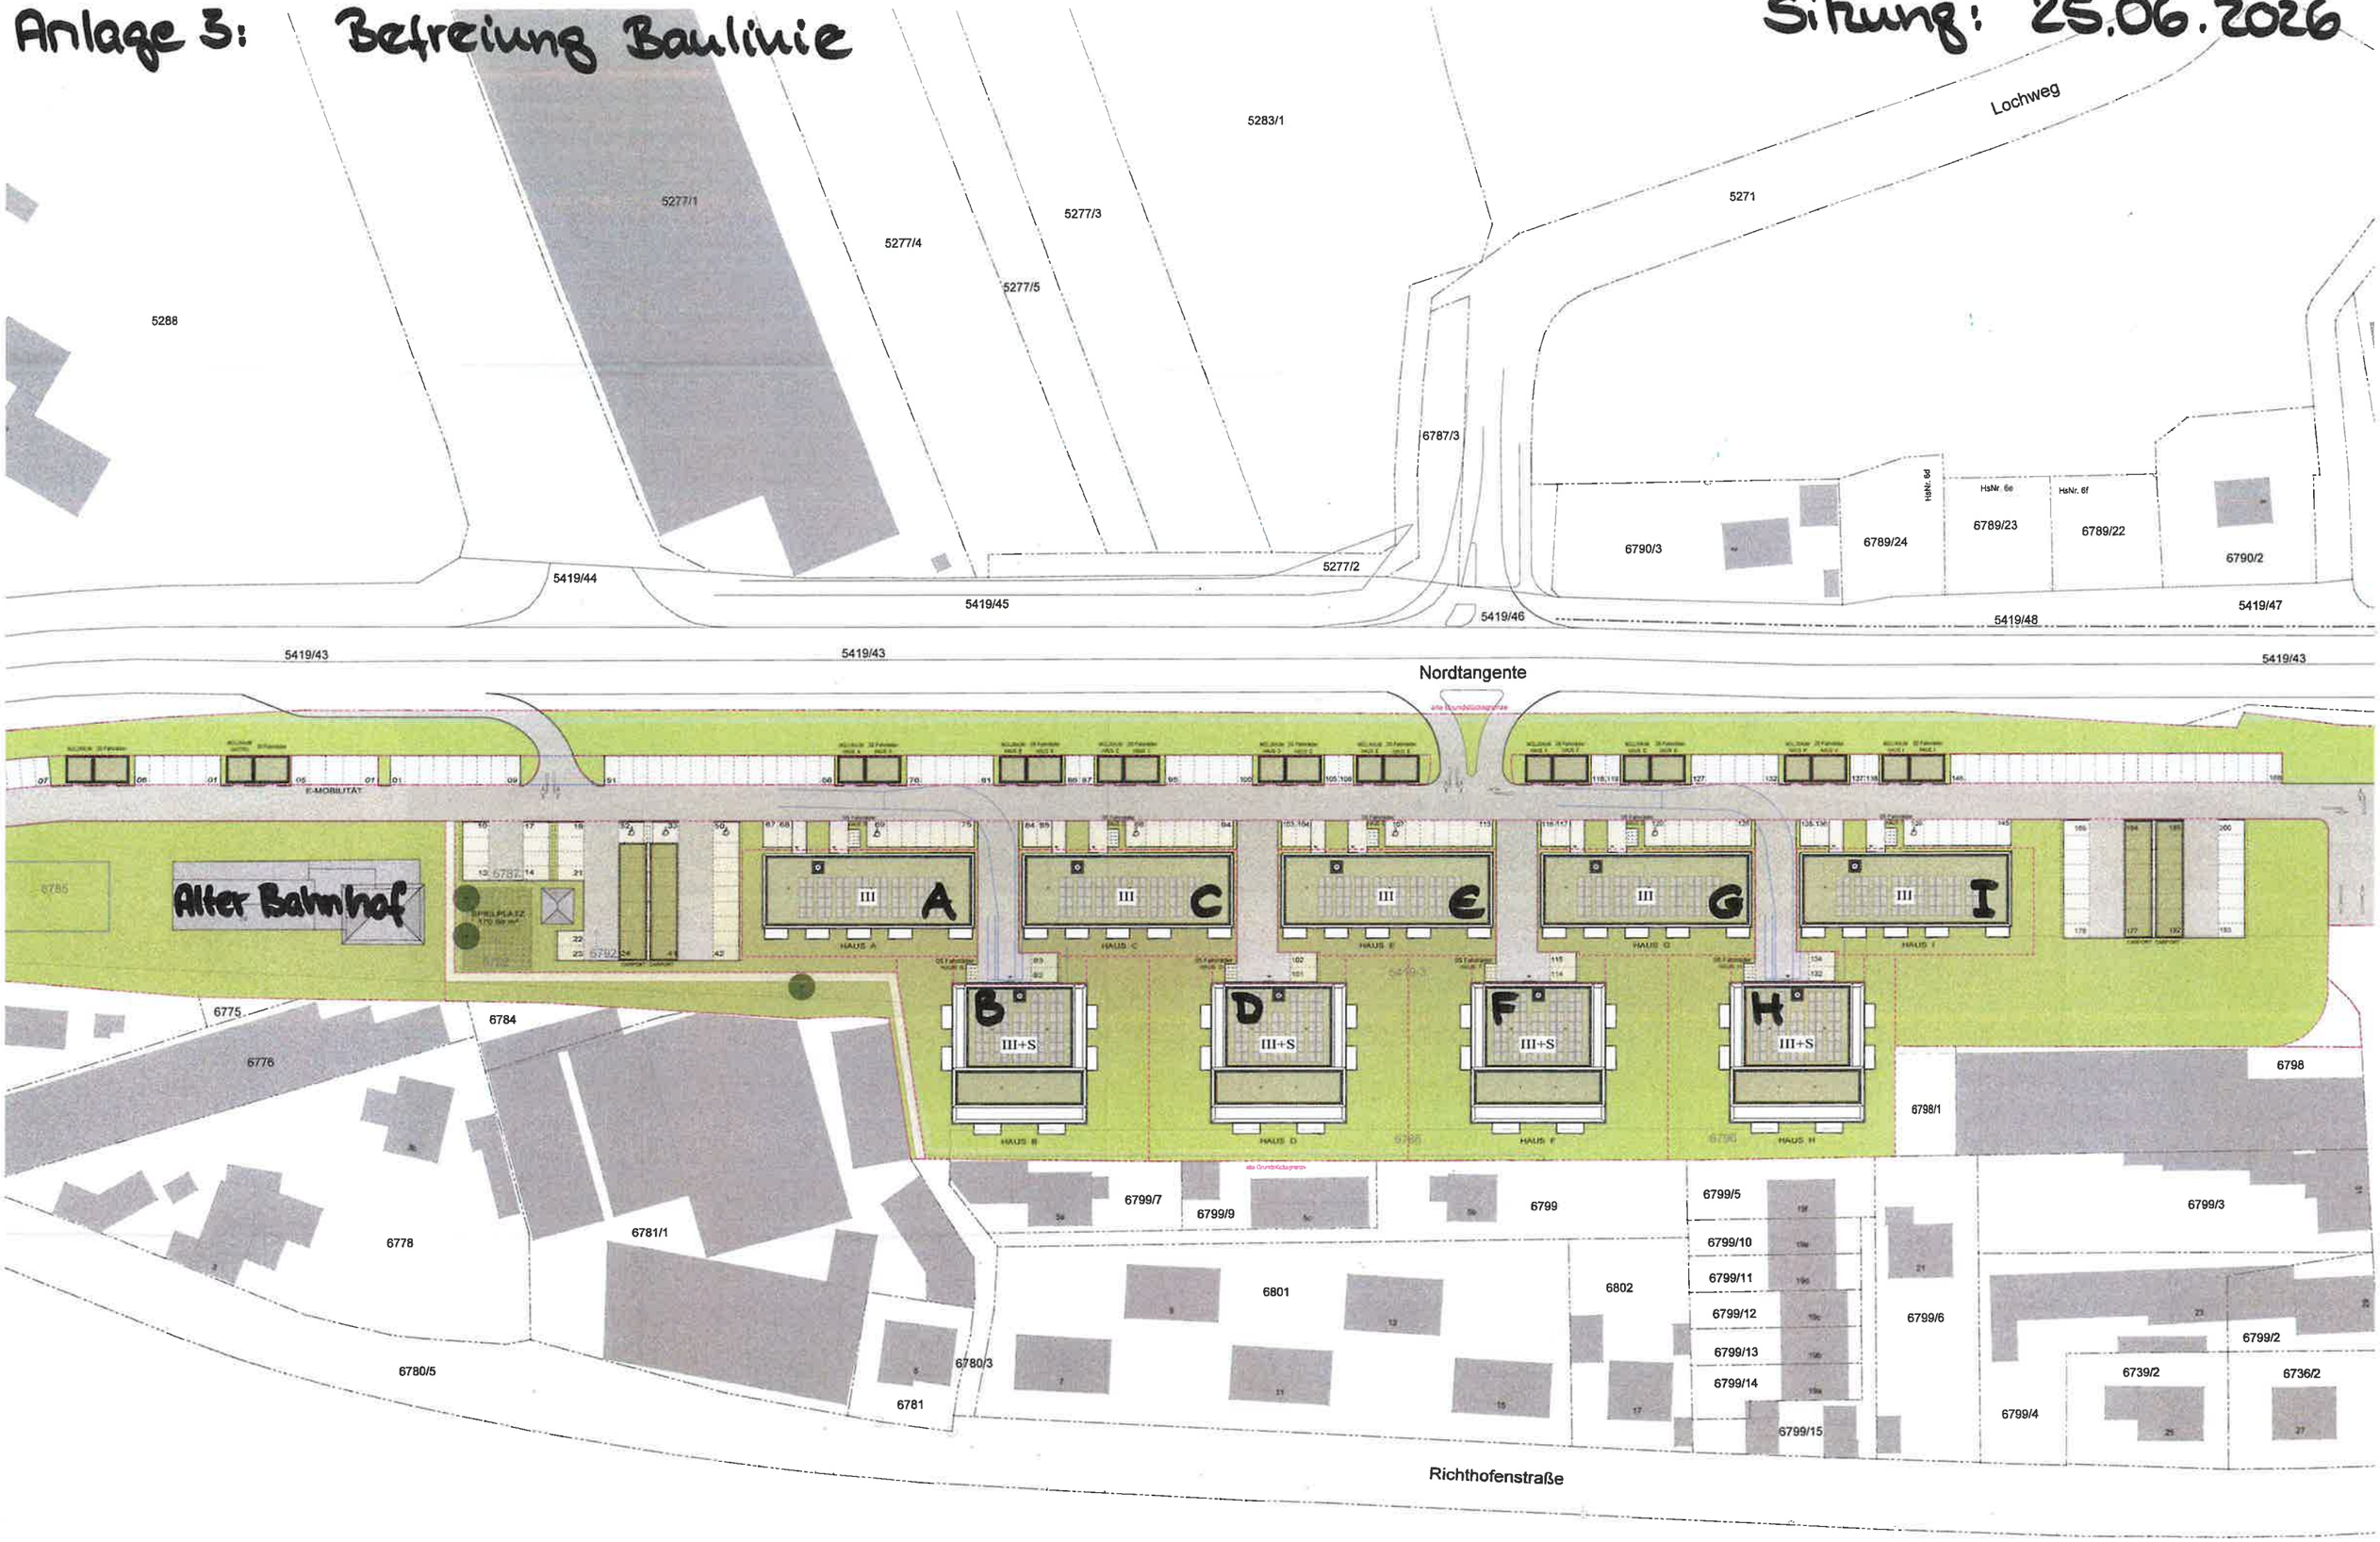

M. 1:1000

AUSSCHNITT ARCHITEKTENPLAN