


AUSSCHNITT BEBAUUNGSPLAN mit neuer Flucht

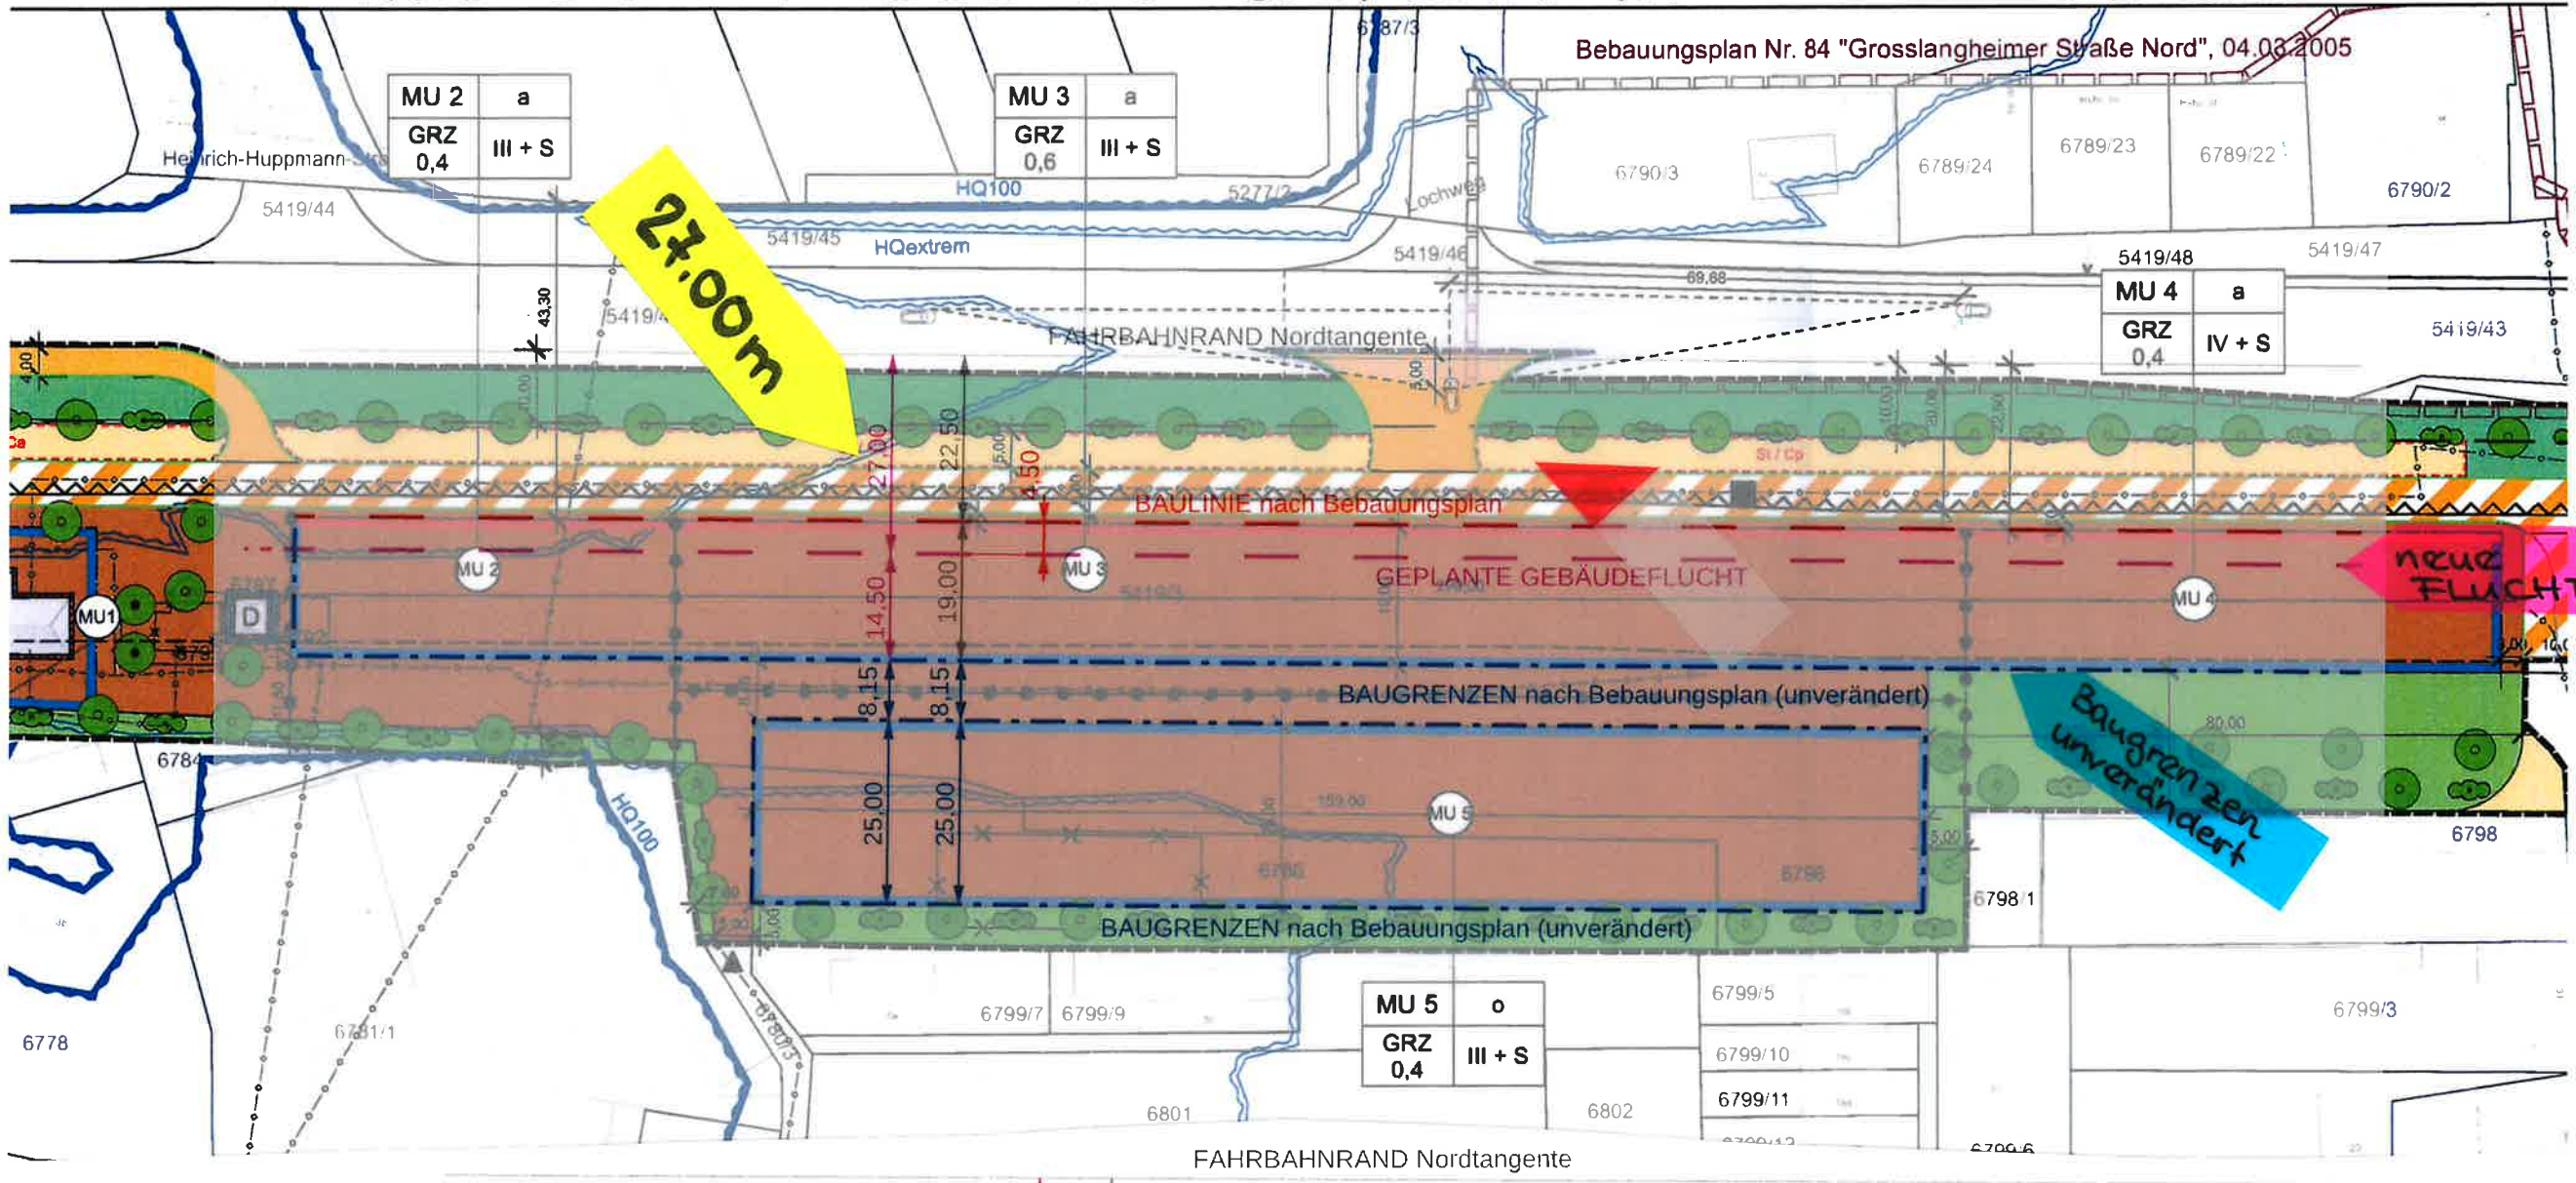

isolierte Darstellung:

