


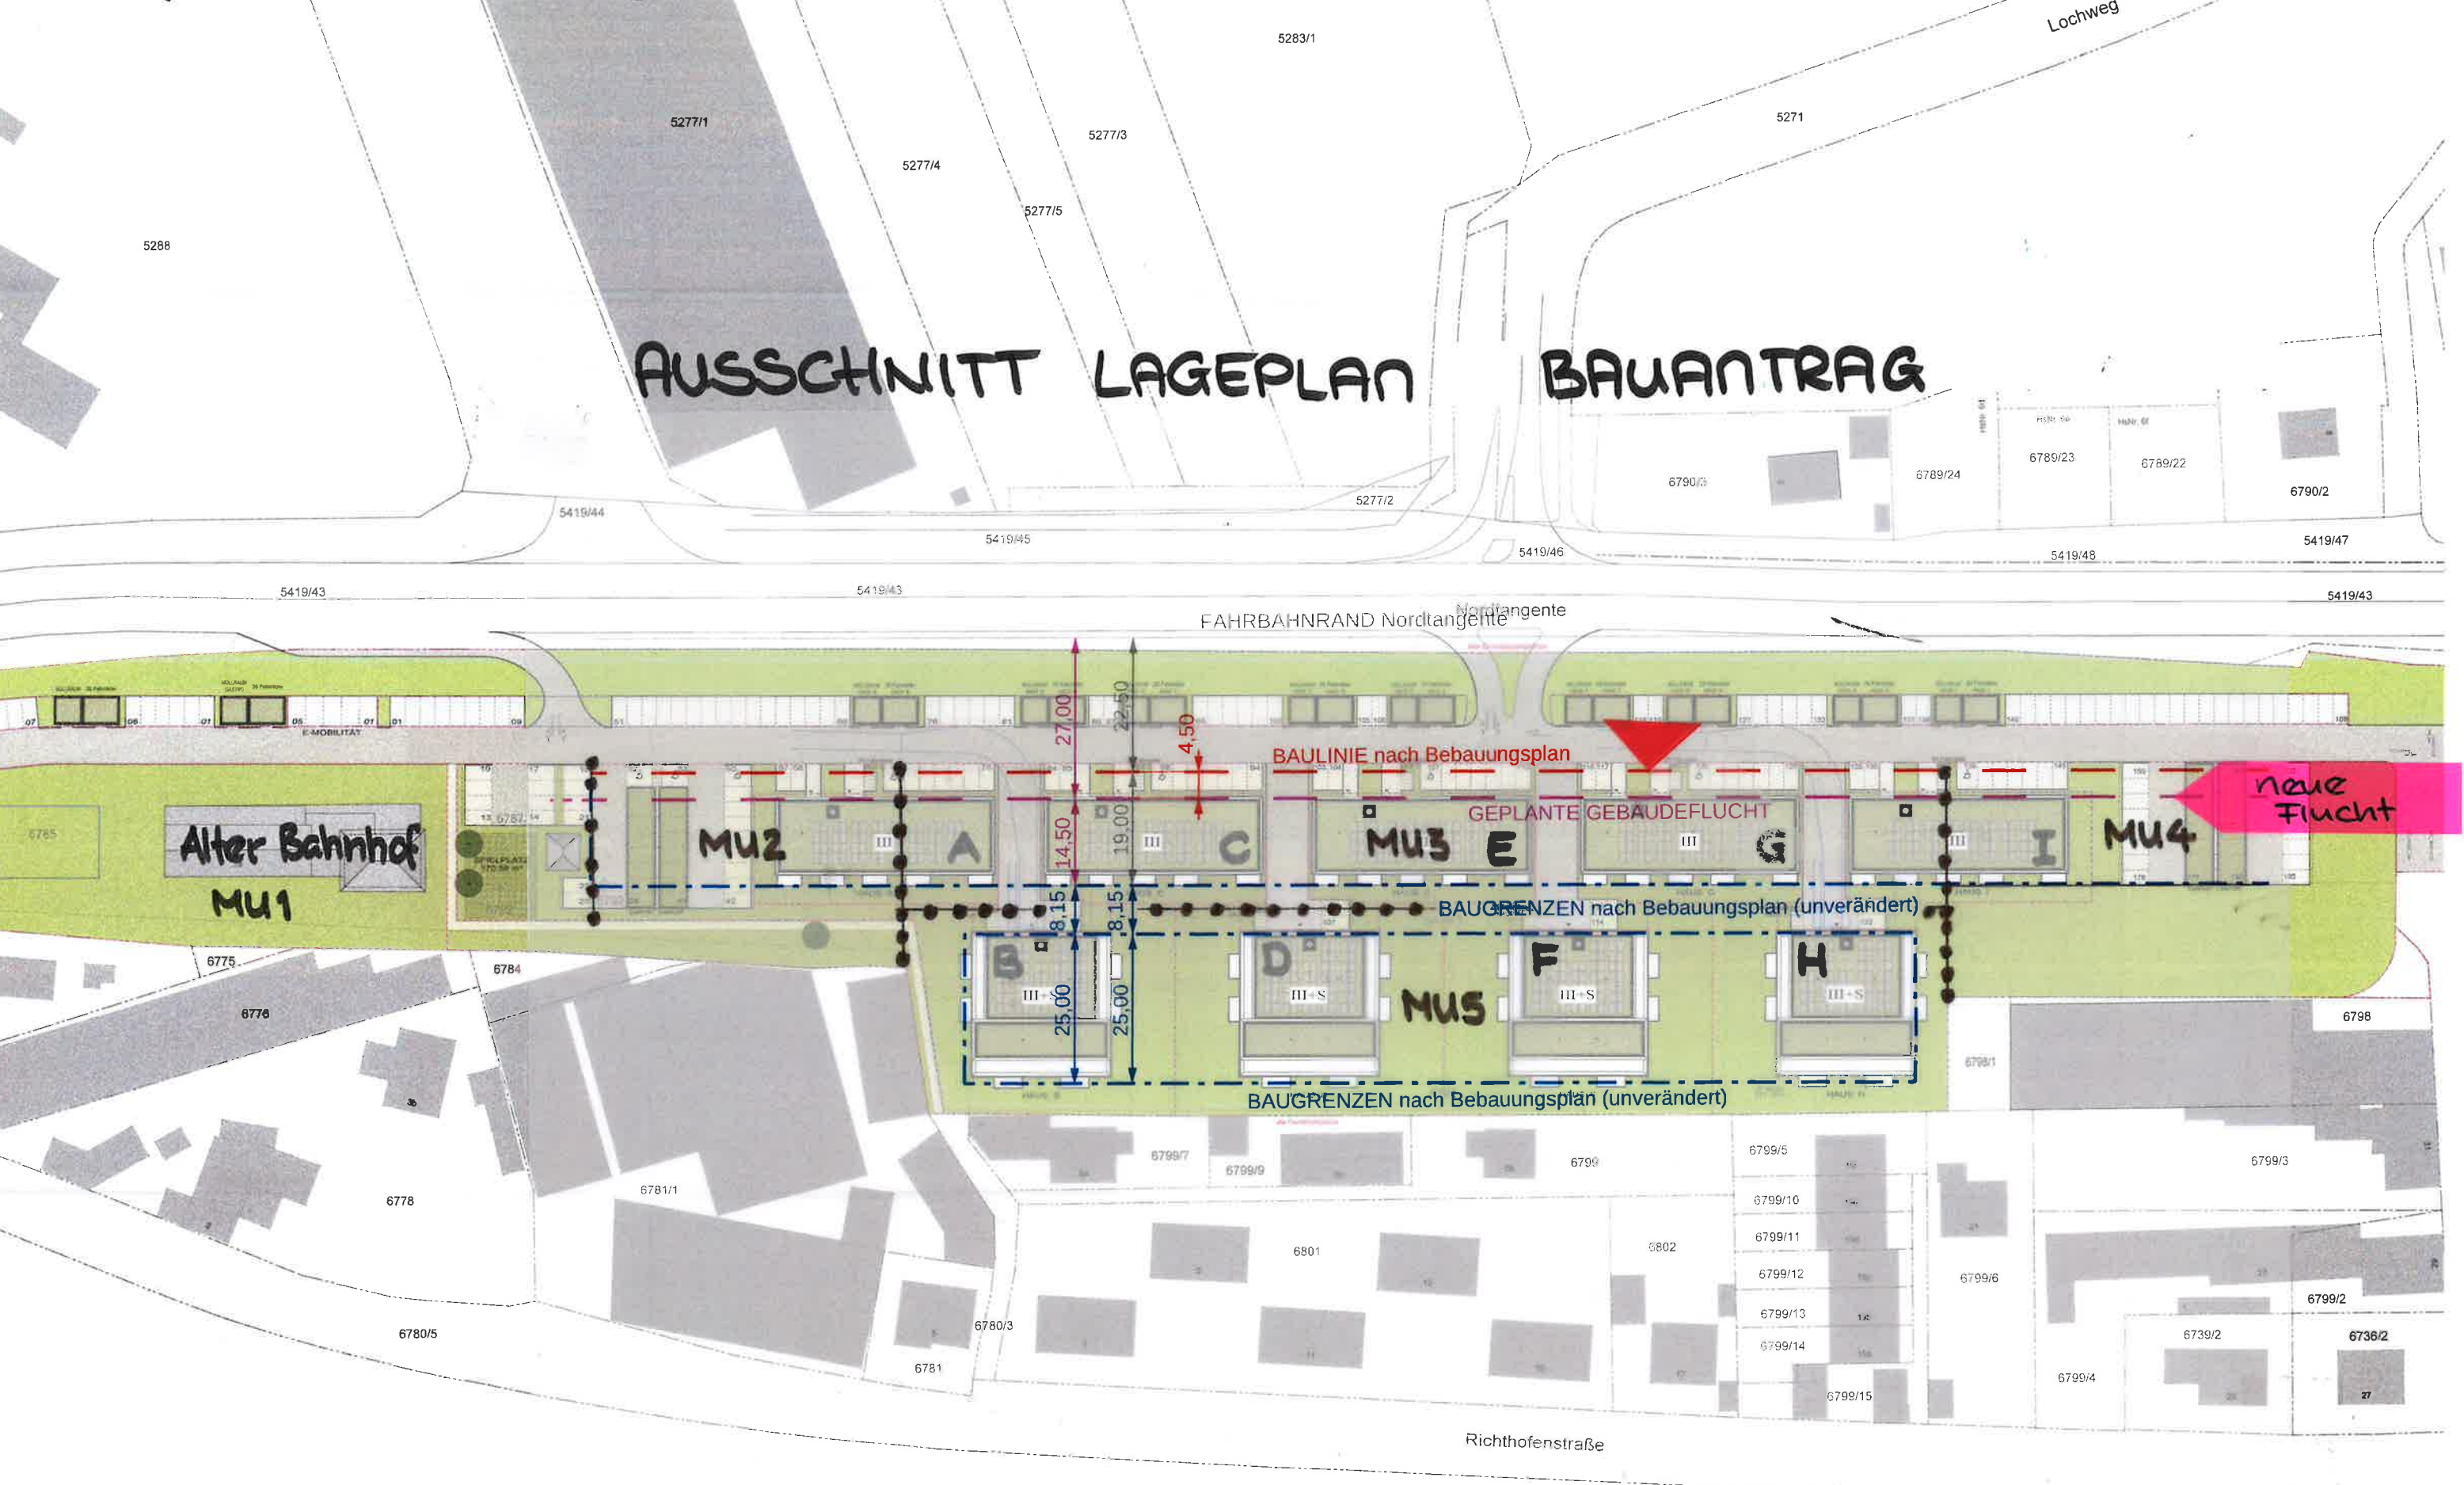

ARCHITEKTENPLAN AUSSCHNITT

M. 1:1000

MIT BAULINIE rot , neue Gebäudeflucht magenta