


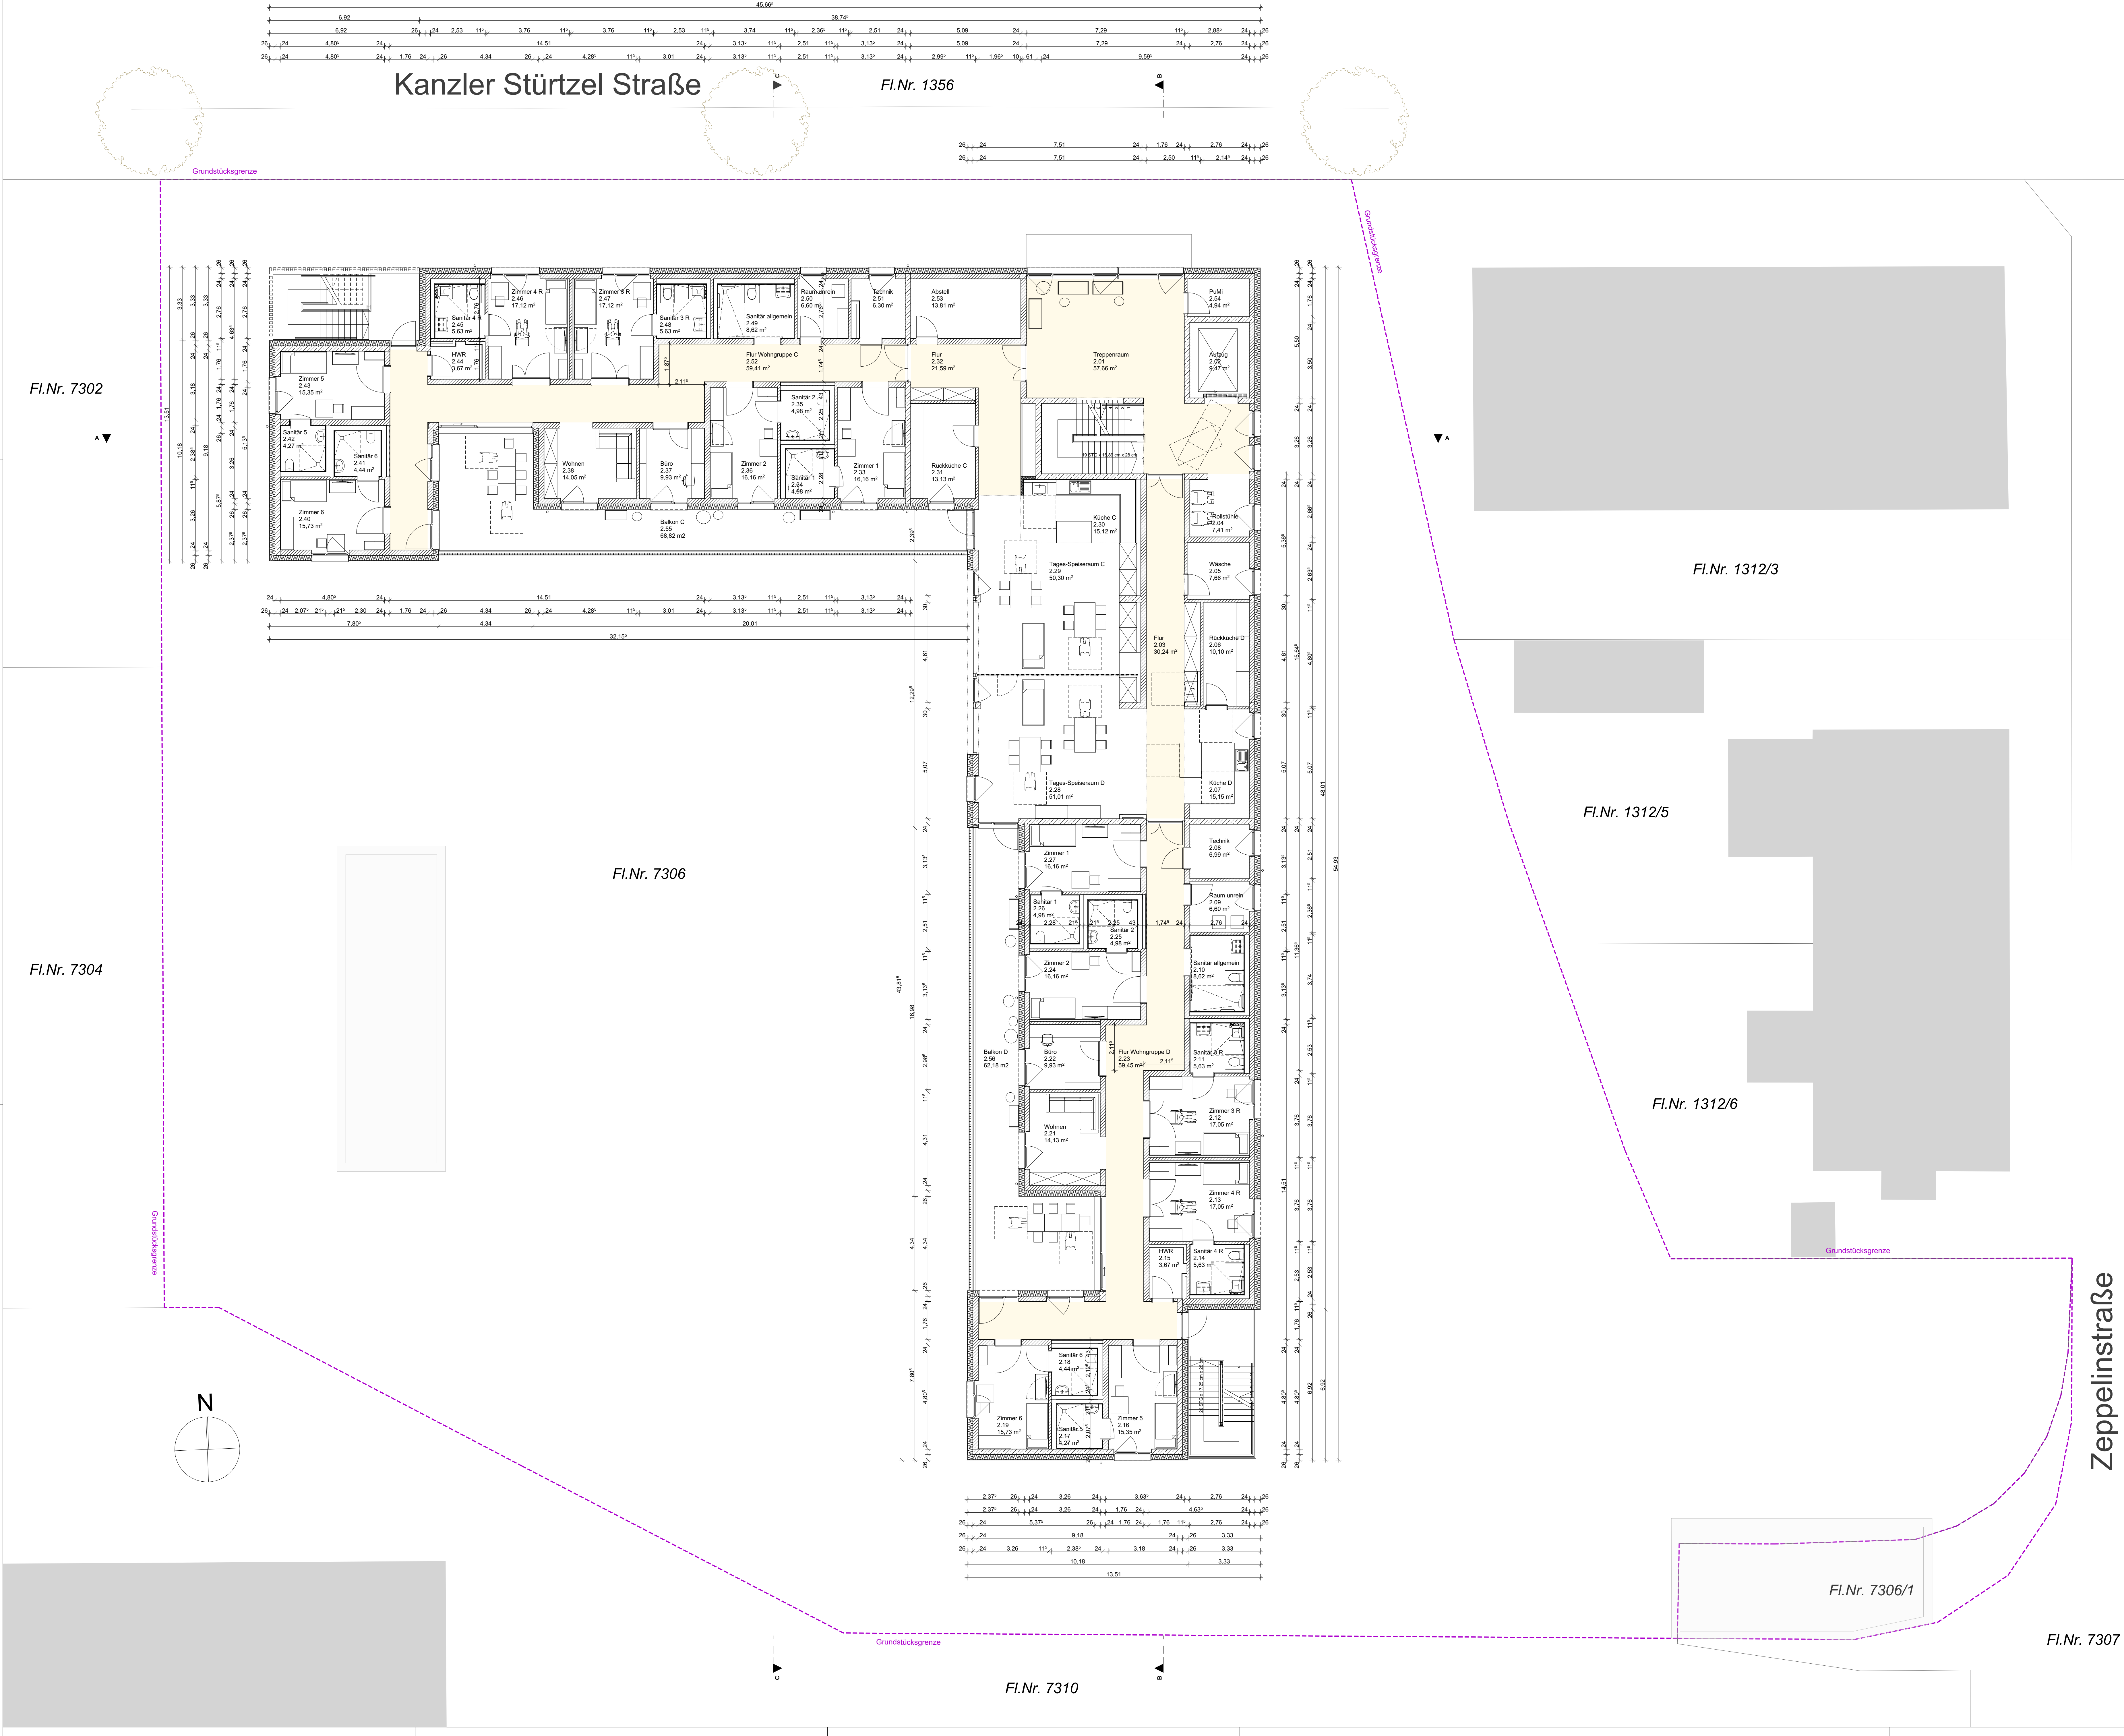

| Nachbarschaftsliste:                                                                            |               |
|-------------------------------------------------------------------------------------------------|---------------|
| Flur-Nr.: 1312/3, Gemarkung Kitzingen<br>Ostf. Ertan<br>Ernst-Reuter-Straße 25, 97318 Kitzingen | Unterschrift: |
| Ostf. Schlachthöfen, Eke<br>Ernst-Reuter-Straße 25, 97318 Kitzingen                             | Unterschrift: |
| Flur-Nr.: 1312/5, Gemarkung Kitzingen<br>Bayer. Benannt<br>Zepelinstraße 2, 97318 Kitzingen     | Unterschrift: |
| Flur-Nr.: 1312/6, Gemarkung Kitzingen                                                           |               |
| Eckert, Esther<br>Kanzler-Stürtzel-Straße 9, 97318 Kitzingen                                    | Unterschrift: |
| Eckert, Pascal<br>Kanzler-Stürtzel-Straße 9, 97318 Kitzingen                                    | Unterschrift: |
| Flur-Nr.: 1306, Gemarkung Kitzingen<br>Stadt Kitzingen<br>Kaiserstraße 15-15, 97318 Kitzingen   | Unterschrift: |
| Flur-Nr.: 7302, Gemarkung Kitzingen<br>Landkreis Kitzingen<br>Kaiserstraße 4, 97318 Kitzingen   | Unterschrift: |
| Flur-Nr.: 7304, Gemarkung Kitzingen<br>Landkreis Kitzingen<br>Kaiserstraße 4, 97318 Kitzingen   | Unterschrift: |
| Flur-Nr.: 7307, Gemarkung Kitzingen<br>Stadt Kitzingen<br>Kaiserstraße 15-15, 97318 Kitzingen   | Unterschrift: |
| Flur-Nr.: 7310, Gemarkung Kitzingen<br>Landkreis Kitzingen<br>Kaiserstraße 4, 97318 Kitzingen   | Unterschrift: |

| Legende:   |   |   |   |
|---|---|---|---|
| <b>Bauwerke</b><br>Mauerwerk<br>Stahlbeton<br>Beton, unbewehrt<br>Putz<br>Gipskarton<br>Dämmung<br>Spannplatte/OSB<br>Festputz<br>Kies/Schotter | <b>Planzzeichen</b><br>Gebäude Bestand<br>Gebäude Abruch<br>Gebäude Neugplanung<br>Abstandsflächen, Neu<br>Abstandsflächen, Bestand<br>bestehendes Gelände<br>geplantes Gelände<br>Grünfläche, Wiese<br>Grünfläche, Sondern<br>Asphaltfläche<br>Pflasterbelag<br>Plattenbelag | <b>Beschreibung:</b><br>OK Fertigbau<br>UK Fertigbau<br>OK Rohbau<br>UK Rohbau<br>Geländehöhe<br>Zugang<br>Grundstücksgrenze<br>Regenfallrohr<br>Regenwasserleitung<br>Schmutzwasserleitung<br>Anmerkung/Hinweis | <b>Beschreibung:</b><br>OK Fertigbau<br>UK Fertigbau<br>OK Rohbau<br>UK Rohbau<br>Geländehöhe<br>Zugang<br>Grundstücksgrenze<br>Regenfallrohr<br>Regenwasserleitung<br>Schmutzwasserleitung<br>Anmerkung/Hinweis |

Baumaßnahme:  
Neubau einer Wohn- und Förderstätte für 24 blinde / sehbehinderte  
und mehrfach behinderte Erwachsene mit Nebenanlagen  
Bauort:  
Flur-Nr.: 7306 + 7306/1  
Kanzler-Stürtzel-Straße 11  
97318 Kitzingen



|                           |   |                     |
|---------------------------|---|---------------------|
| Planinhalt:               |   | Plan-Nr.:           |
| Grundriss 2. Obergeschoss |   | E-04                |
| Maßstab:                  | Datum:   | Planungsphase:      |
| 1:100                     | 19.06.2024   | Genehmigungsplanung |
| Bauherr:                  | Blindeninstitutstiftung Würzburg<br>Ohmstraße 7<br>97076 Würzburg                                                                                        |                     |
| Unterschrift:             |   |                     |
| Planer:                   | stahl.lehmann   architekten<br>Fon 0931 260 11 30<br>Fax 0931 260 11 31<br>info@stahl-lehmann.de<br>Am Schönes 3<br>97084 Würzburg<br>stahl@stahlmann.de |                     |
| Unterschrift:             |   |                     |