




Schnitt 3-3

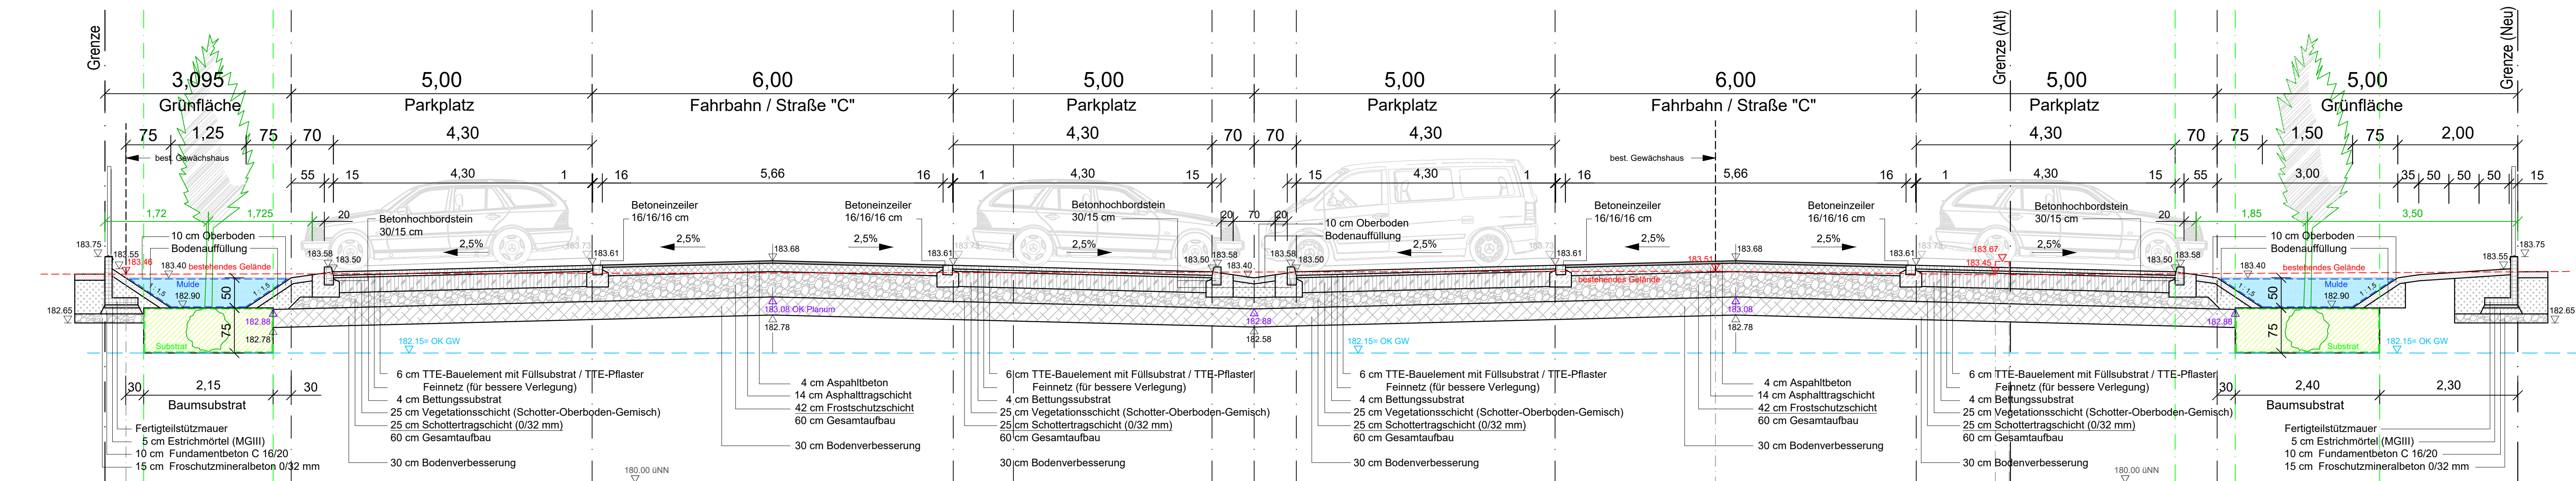


Schnitt 4-4 (Teil 1)

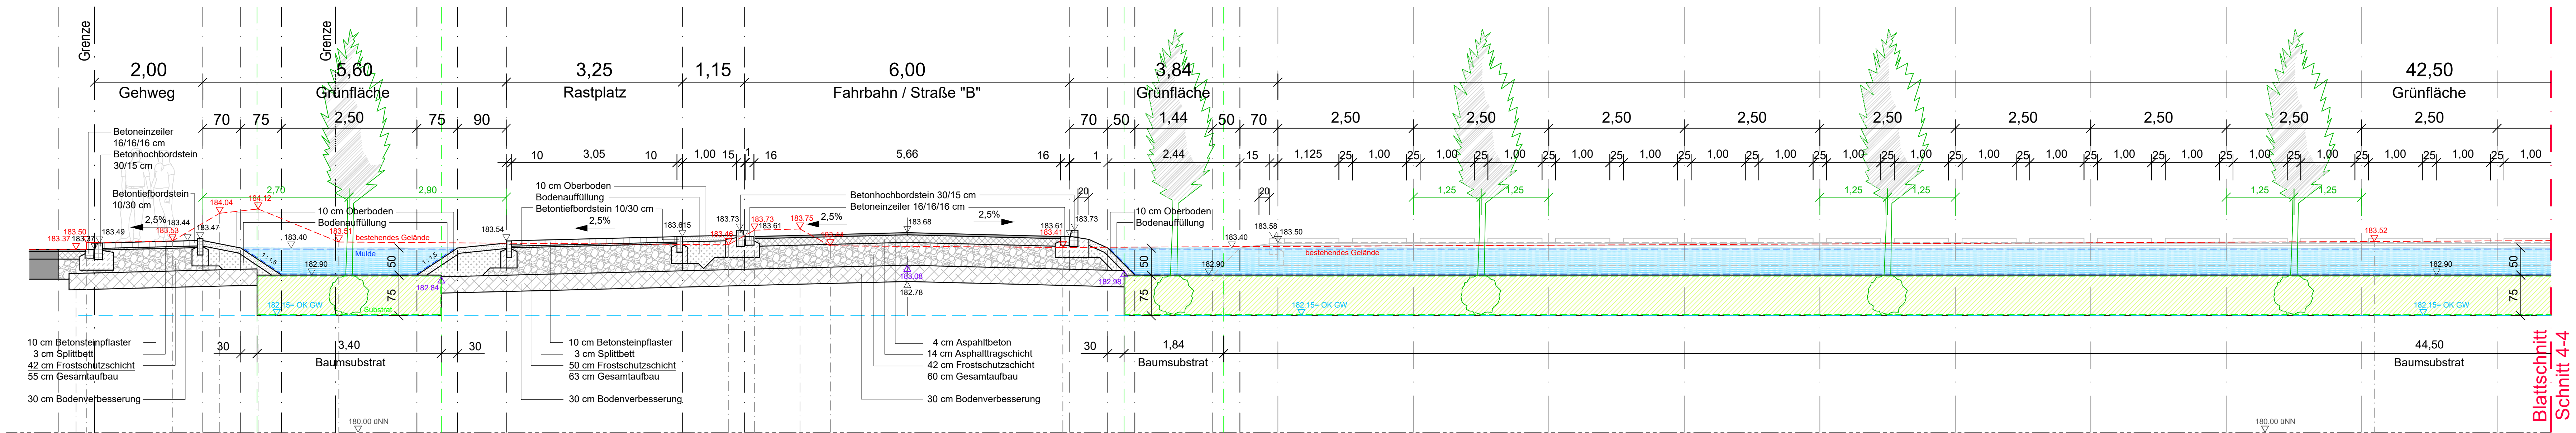

Schnitt 4-4 (Teil 2)

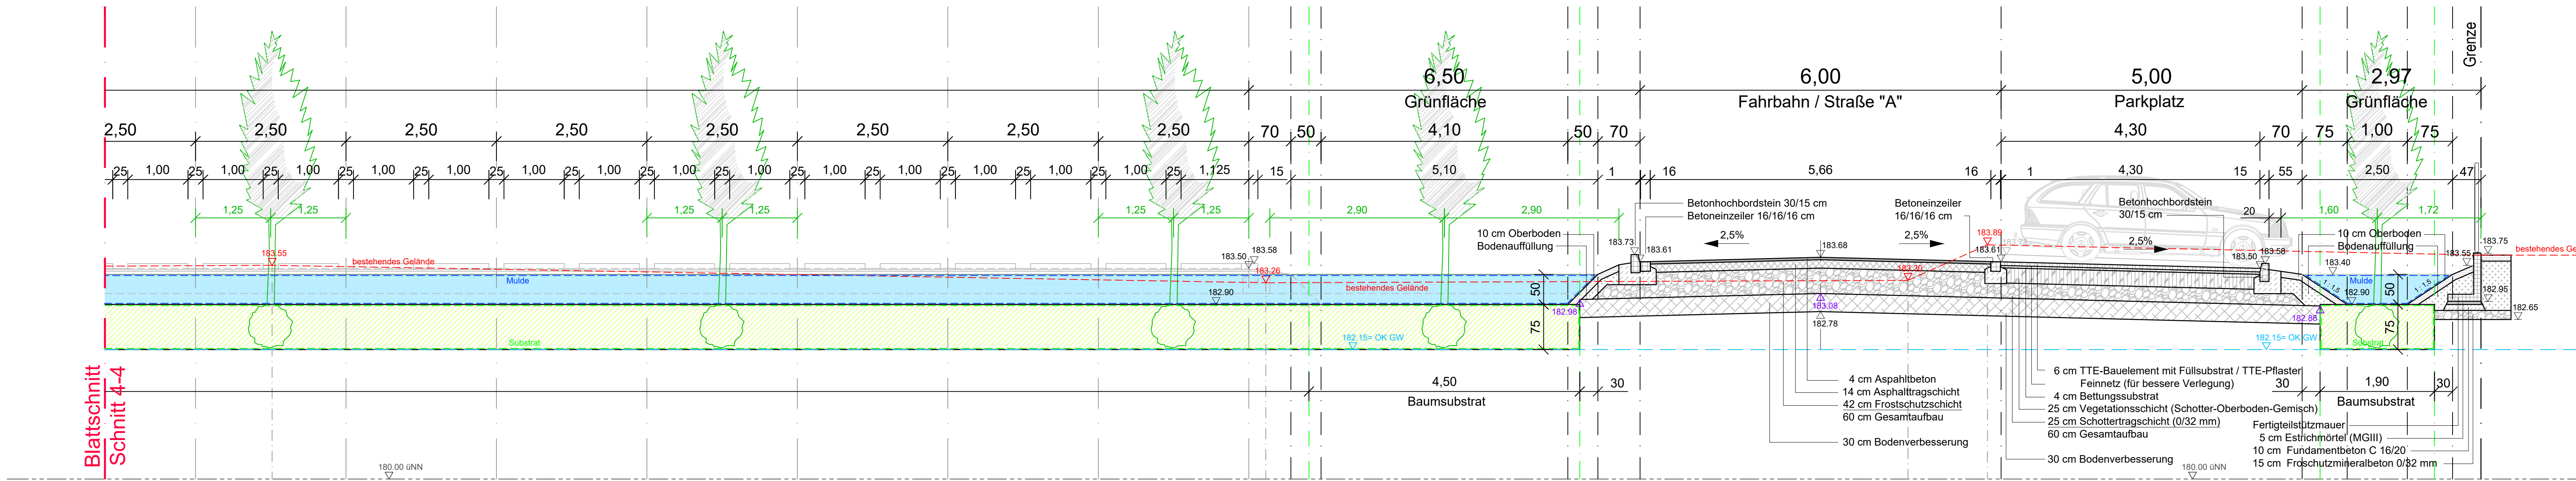

Stadt Kitzingen
Kitzingen, den
Stefan Götter
Stefan Götter, Oberbürgermeister

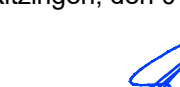STADTBAUAMT KITZINGEN -Sachgebiet 63 Tiefbau-		 STADT KITZINGEN am Main	
AUSFÜHRUNGSPLANUNG Altstad Bleichwasen, Stadt Kitzingen Genehmigungsunterlage			
Maßstab: 1 : 50 Schnitt 3-3, Schnitt 4-4 (Regelquerschnitte)		Stand: Projekt-Nr.: Name: Datum:	01.02.2024 12005 Schwarz 01.02.2024
Stadtbaupamt Kitzingen Sachgebiet 63 Tiefbau Herr Schwarz Schulhof 2 97318 Kitzingen Tel.: 09321 / 20-6305 Fax.: 09321 / 20-96303 Mail: christian.schwarz@stadt-kitzingen.de		Bearbeitet:	Schwarz 01.02.2024
		Gezeichnet:	Schwarz 01.02.2024
		Geprüft:	Pauluhn 01.02.2024
Aufgestellt: Kitzingen, den 01.02.2024  Unterschrift: christian.schwarz@stadt-kitzingen.de		Größe:	1,178 x 0,630 = 0,74 m²
		Unterlage: 4	Blatt: 2