




Schnitt 5-5 (Teil 1)

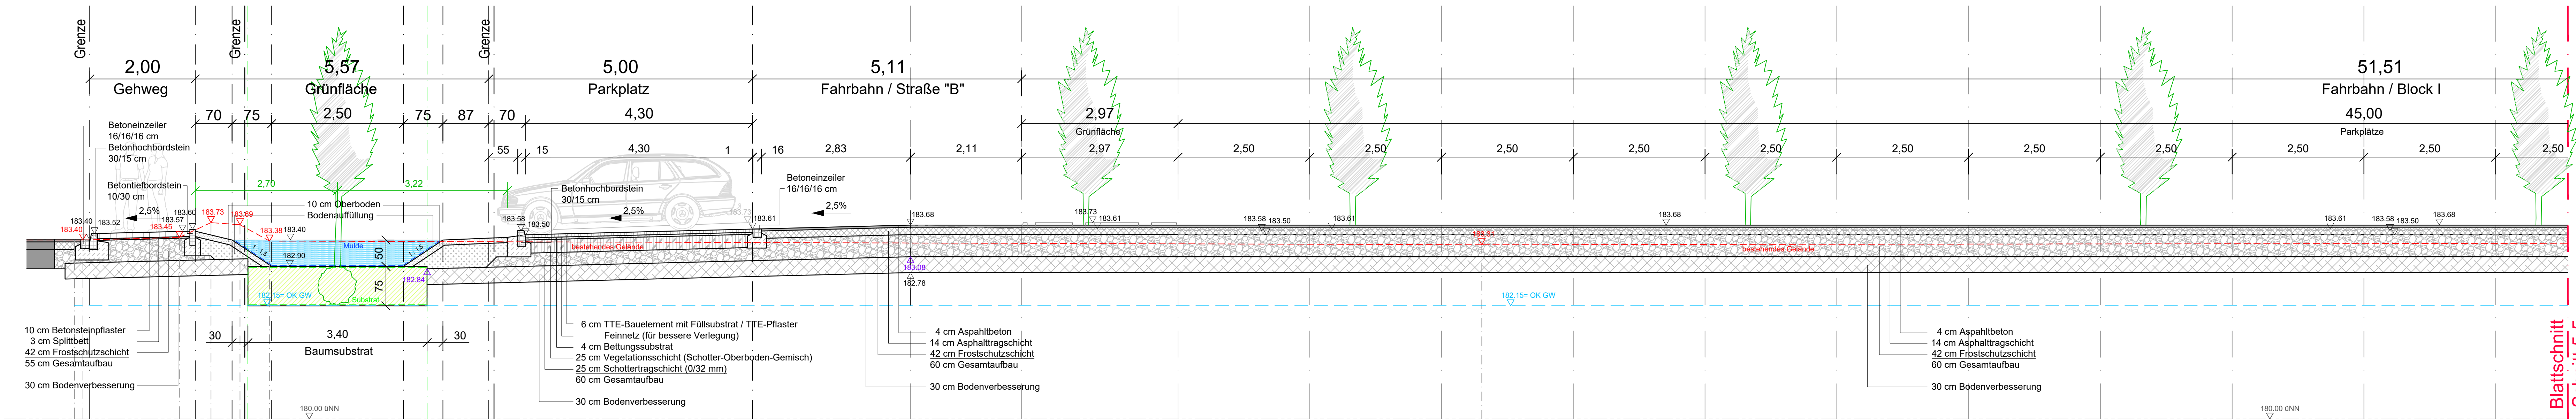


Schnitt 5-5 (Teil 2)

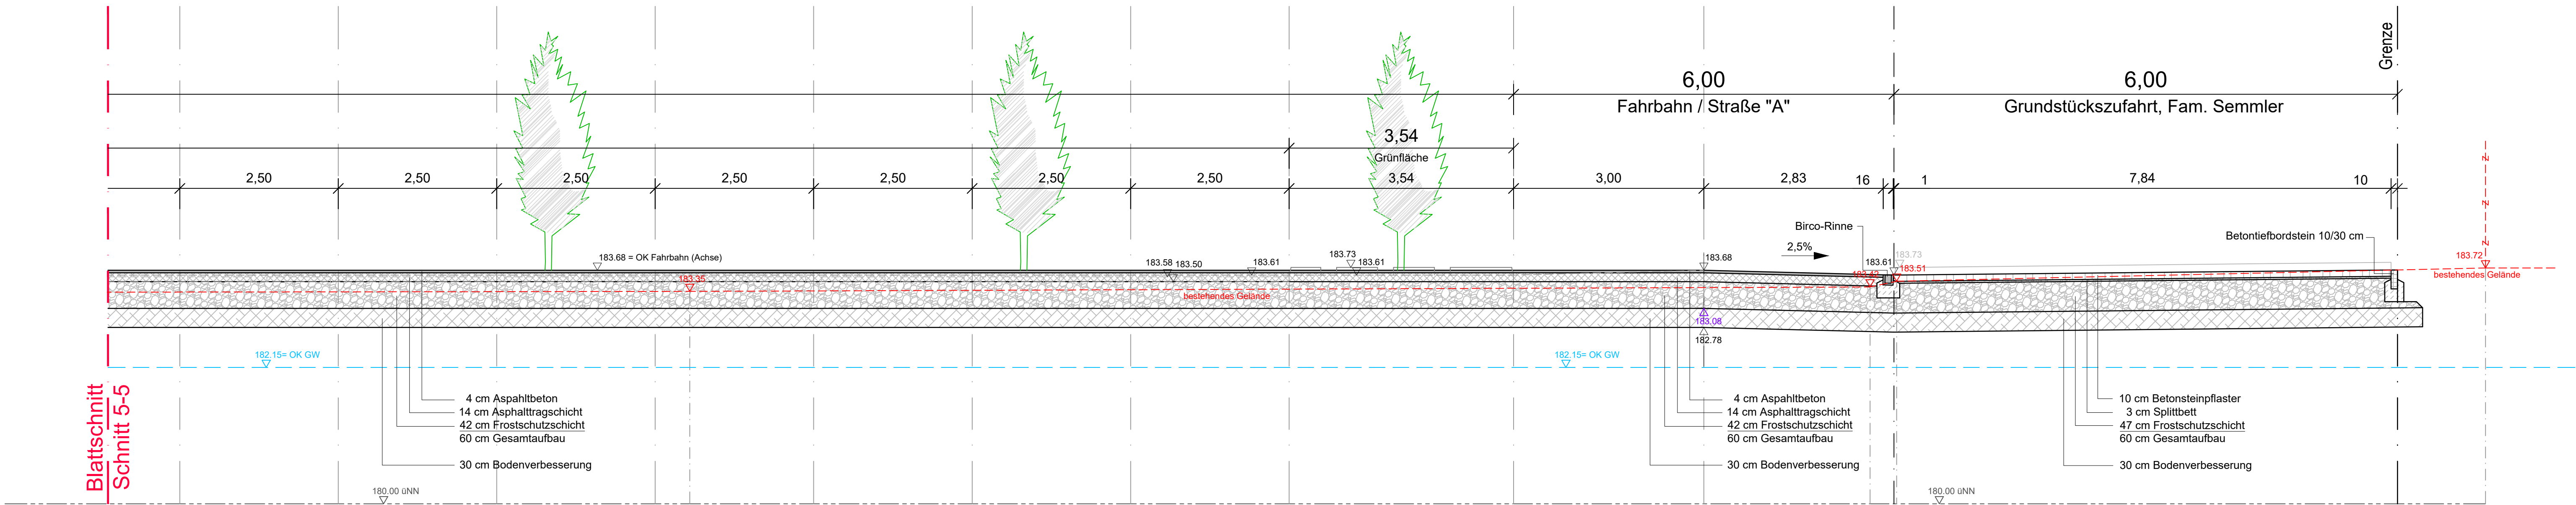

Schnitt 6-6 (Teil 1)

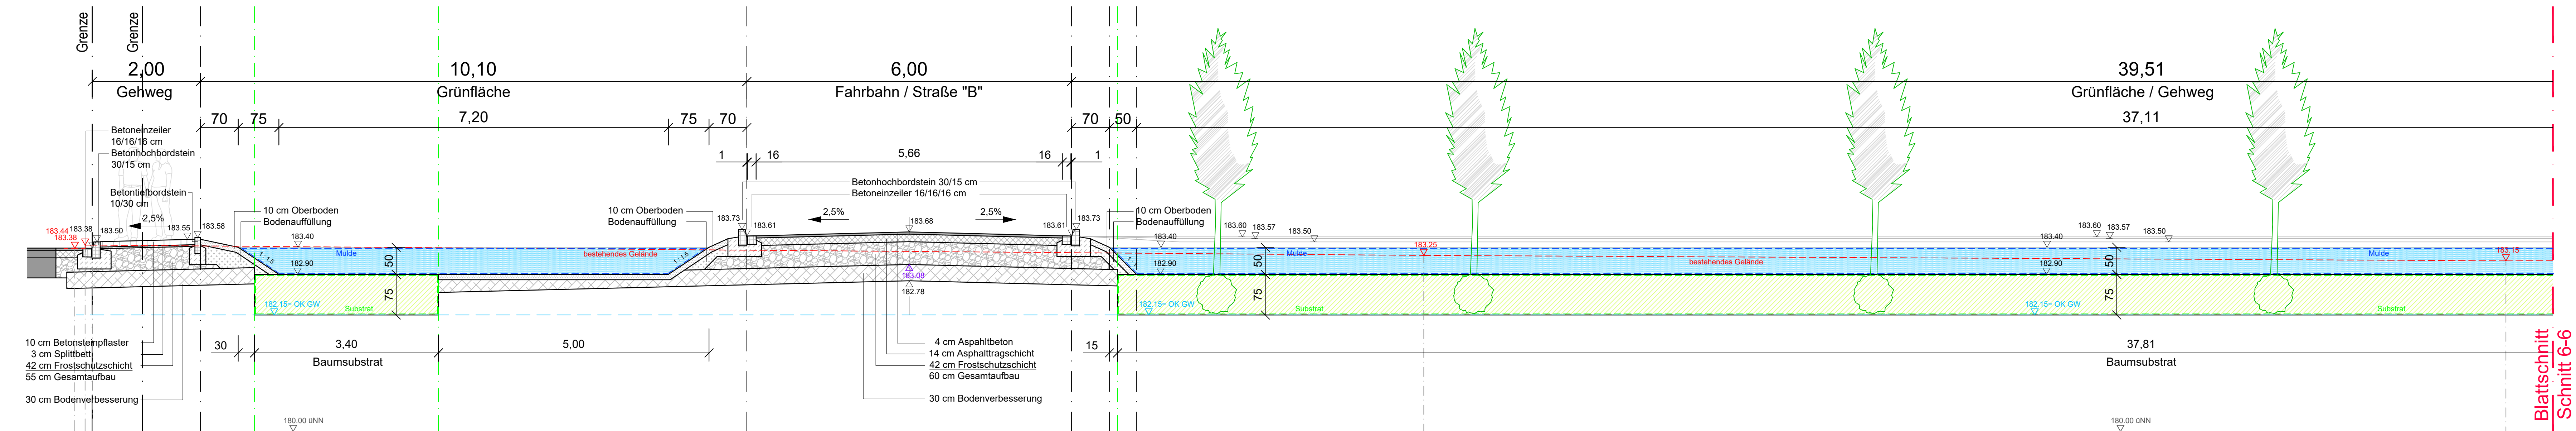

Schnitt 6-6 (Teil 2)

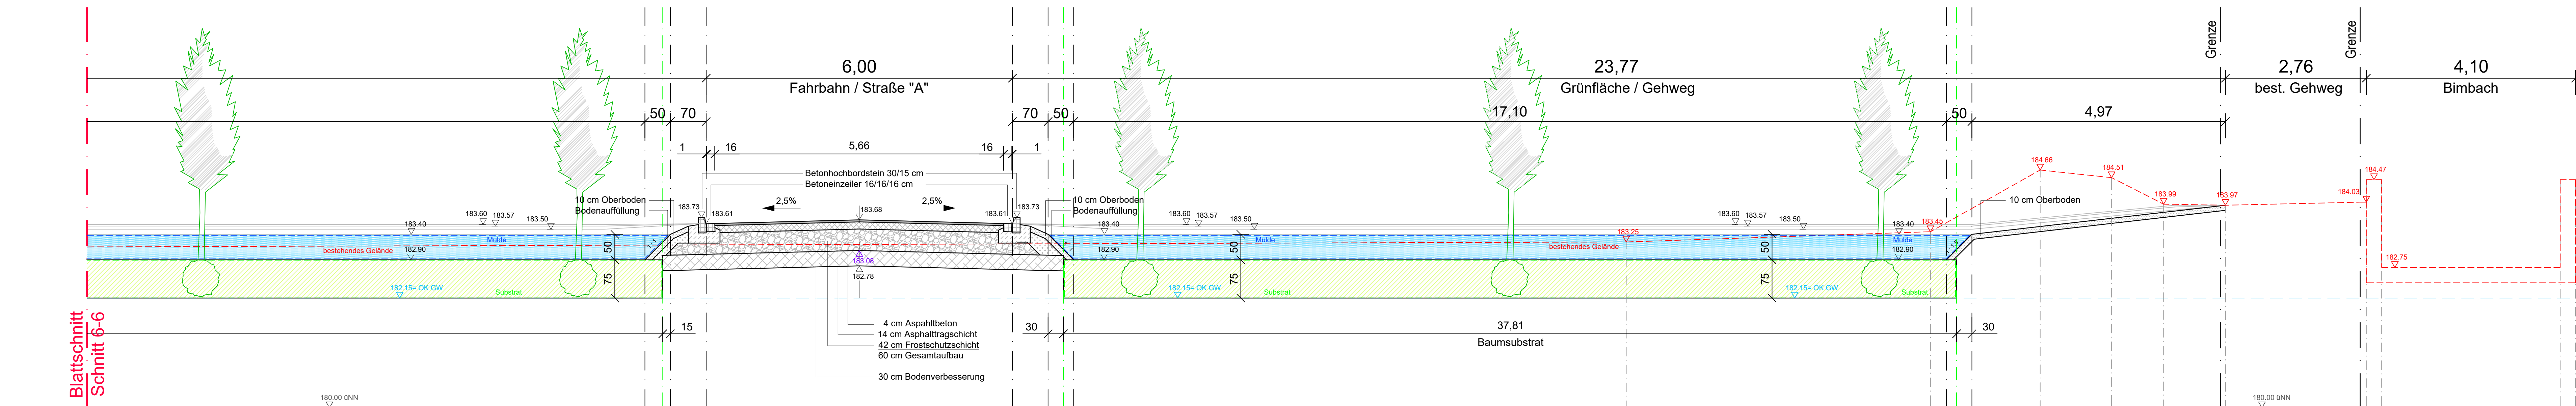

Stadt Kitzingen
Kitzingen, den
Stefan Günther, Oberbürgermeister

STADTBAUAMT KITZINGEN
-Sachgebiet 63 Tiefbau-
AUSFÜHRUNGSPLANUNG
Altstadt Bleichwasen, Stadt Kitzingen
Genehmigungsunterlage



Maßstab: 1 : 50	Stand: 01.02.2024	Projekt-Nr.: 12005	Name: Schwarz	Datum: 01.02.2024
Schnitt 5-5, Schnitt 6-6 (Regelquerschnitte)	Bearbeitet: Schwarz	Gezeichnet: Schwarz	Geprüft: Pauluhn	Datum: 01.02.2024
Stadtbaamt Kitzingen Schnulhof 2 97318 Kitzingen Tel.: 09321 / 20-6305 Fax: 09321 / 20-6303 Mail: christian.schwarz@stadt-kitzingen.de	Aufgestellt: Kitzingen, den 01.02.2024	Größe: 1,267 x 0,837 = 1,06 m²	Unterschrift: 	Untertitel: Blatt: 3