




Schnitt 7-7 (Teil 1)

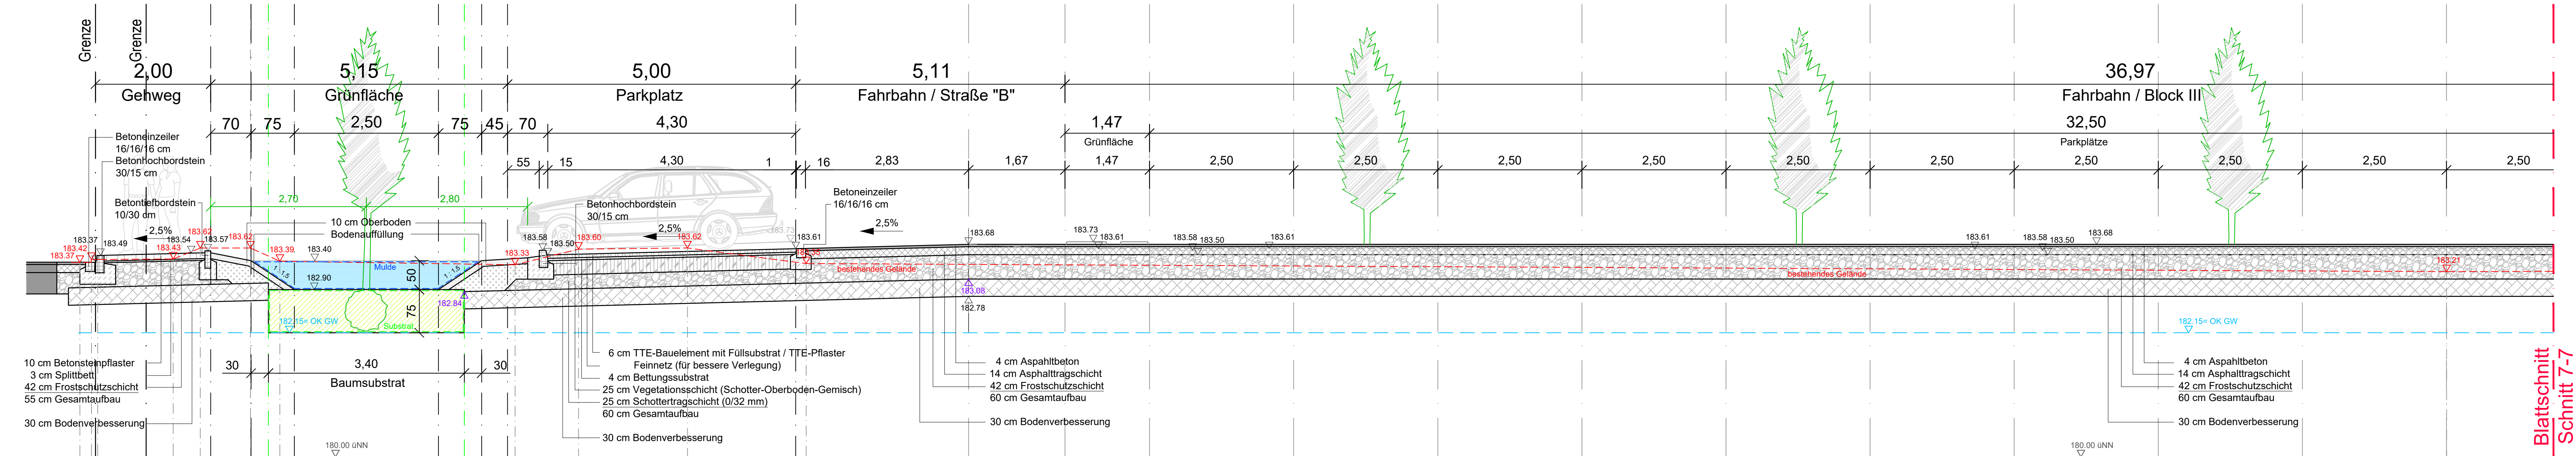


Schnitt 7-7 (Teil 2)

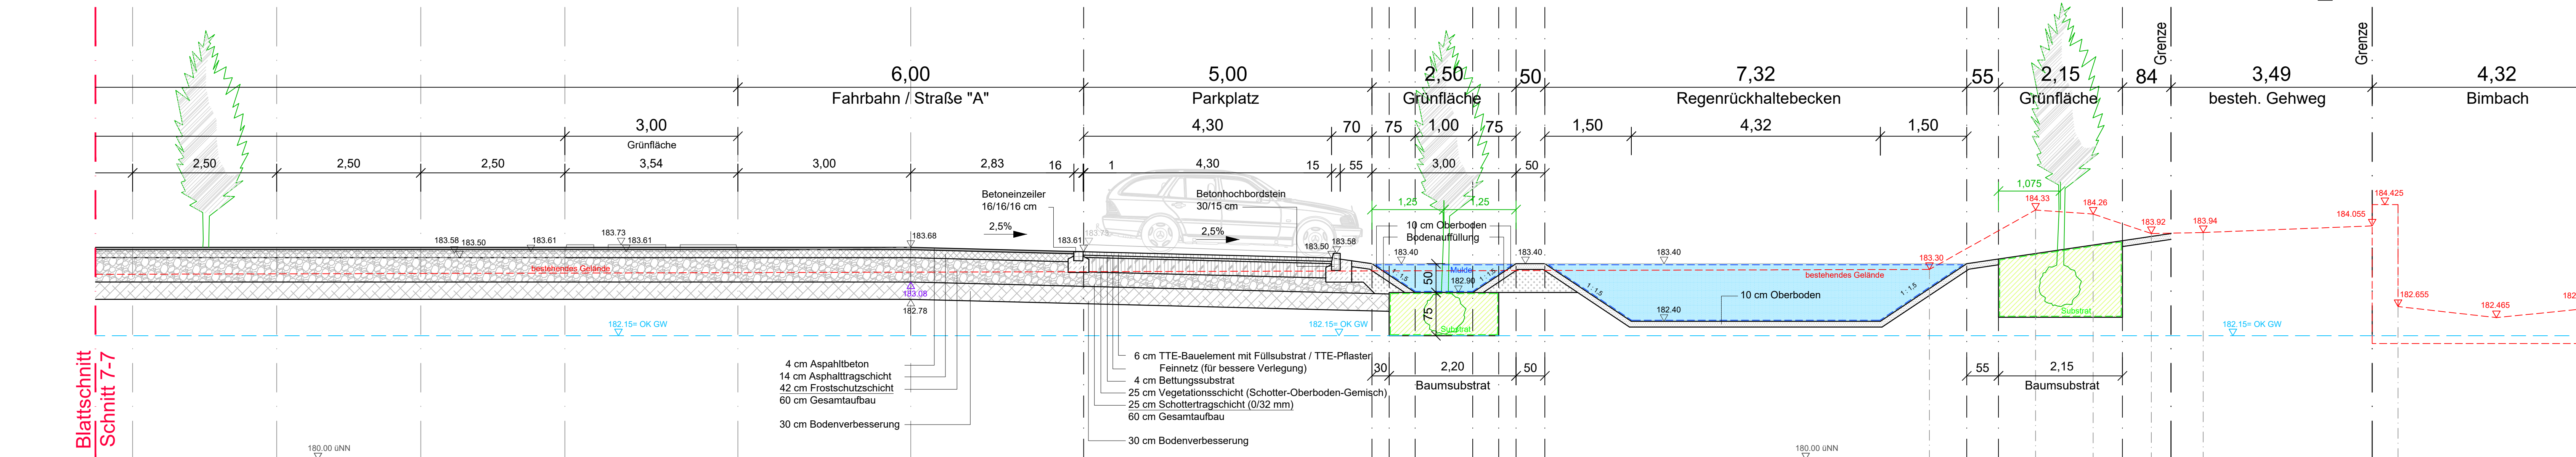

Schnitt 8-8 (Teil 1)

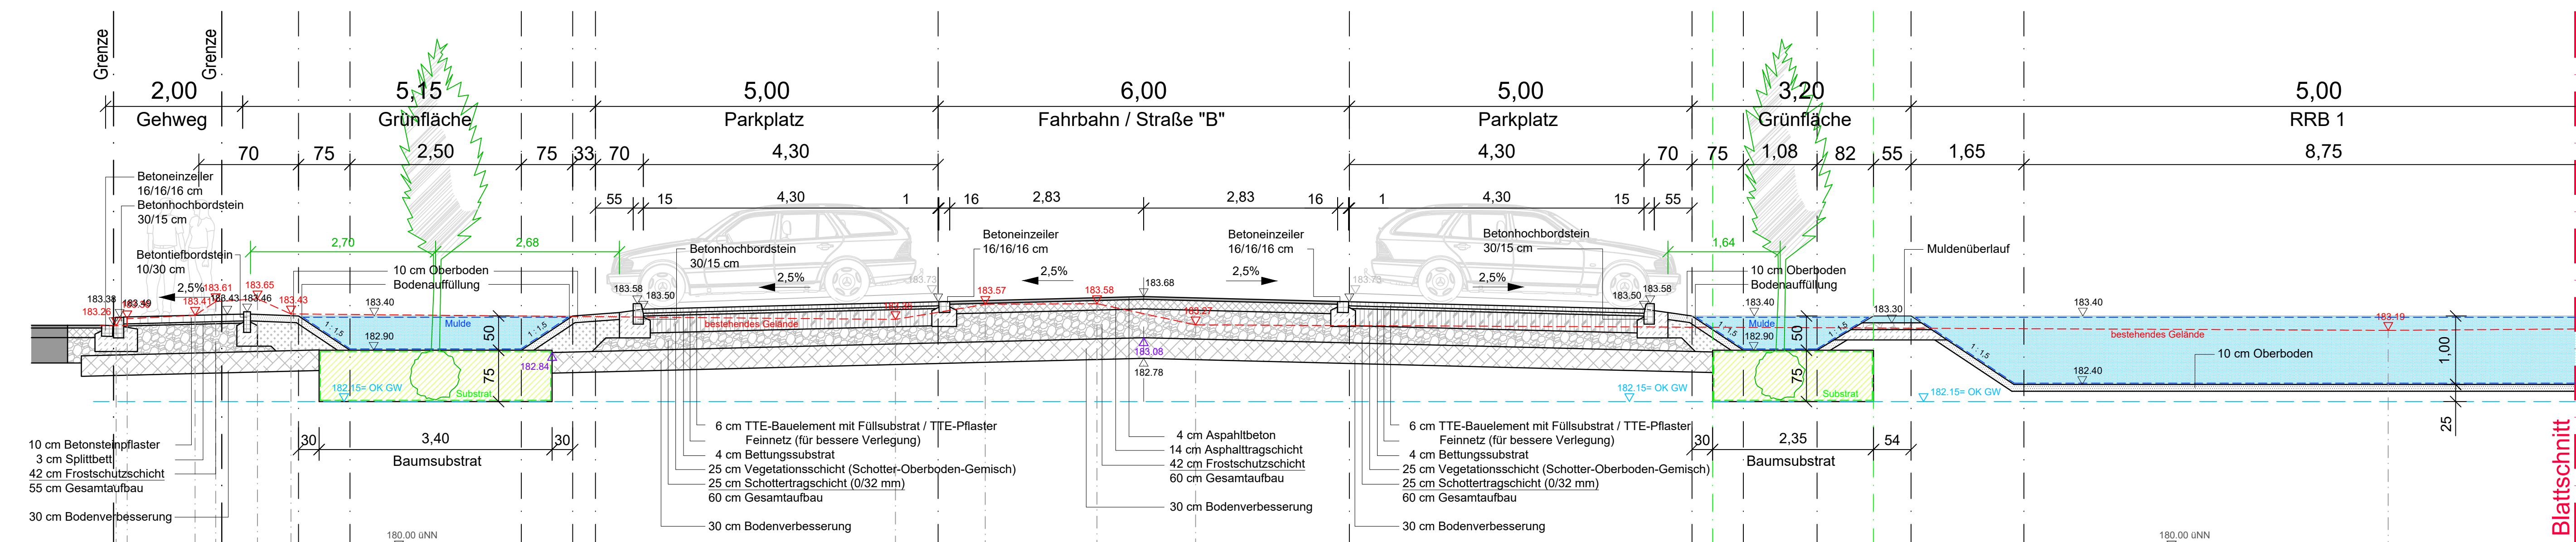

Schnitt 8-8 (Teil 2)

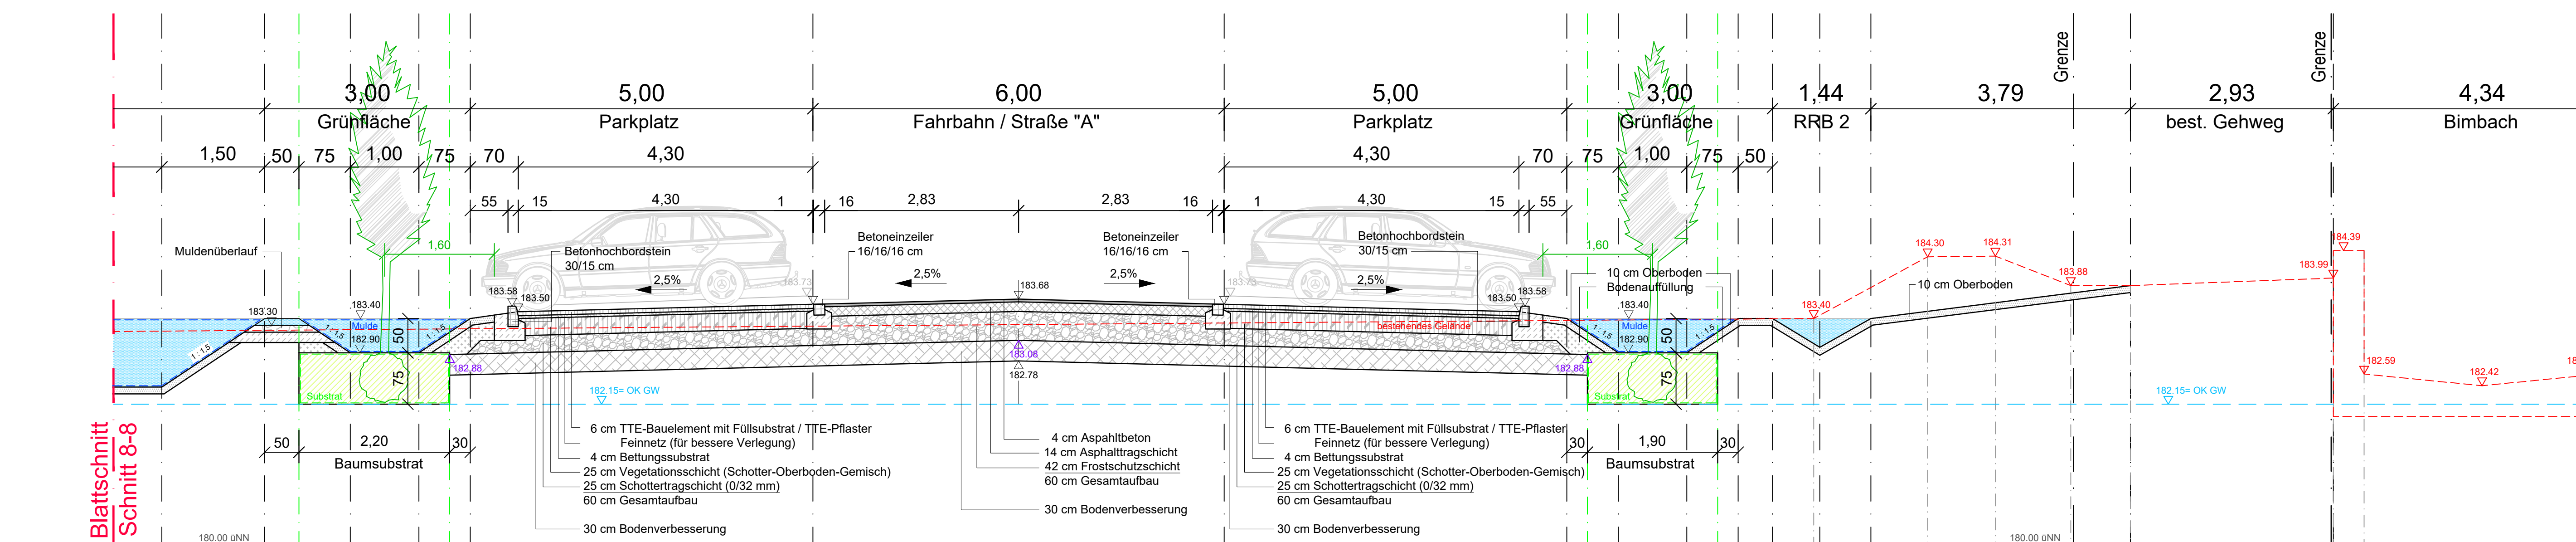

Stadt Kitzingen
Kitzingen, den
Stefan Günther, Oberbürgermeister

STADTBAUAMT KITZINGEN
-Sachgebiet 63 Tiefbau-

AUSFÜHRUNGSPLANUNG
Altstadt Bleichwasen, Stadt Kitzingen
VORABZUG - 01.02.2024

STADT
KITZINGEN
am Main

Maßstab:
1 : 50
Schnitt 7-7, Schnitt 8-8 (Regelquerschnitte)

Stand:
01.02.2024
Projekt-Nr.:
12005
Name:
Schwarz
Datum:
01.02.2024
Gezeichnet:
Schwarz
Geprüft:
Pauluhn
01.02.2024
Größe:
1,024 x 0,837 = 0,86 m²
Untelage: 4
Blatt: 4

Stadt Kitzingen
Sachgebiet 63 Tiefbau
Herr Schwarz
Schulhof 2
97318 Kitzingen
Tel.: 09321 / 20-6305
Fax: 09321 / 20-63033
Mail: christian.schwarz@stadt-kitzingen.de

Aufgestellt:
Kitzingen, den 01.02.2024
Unterschrift