


Am Stadtgraben

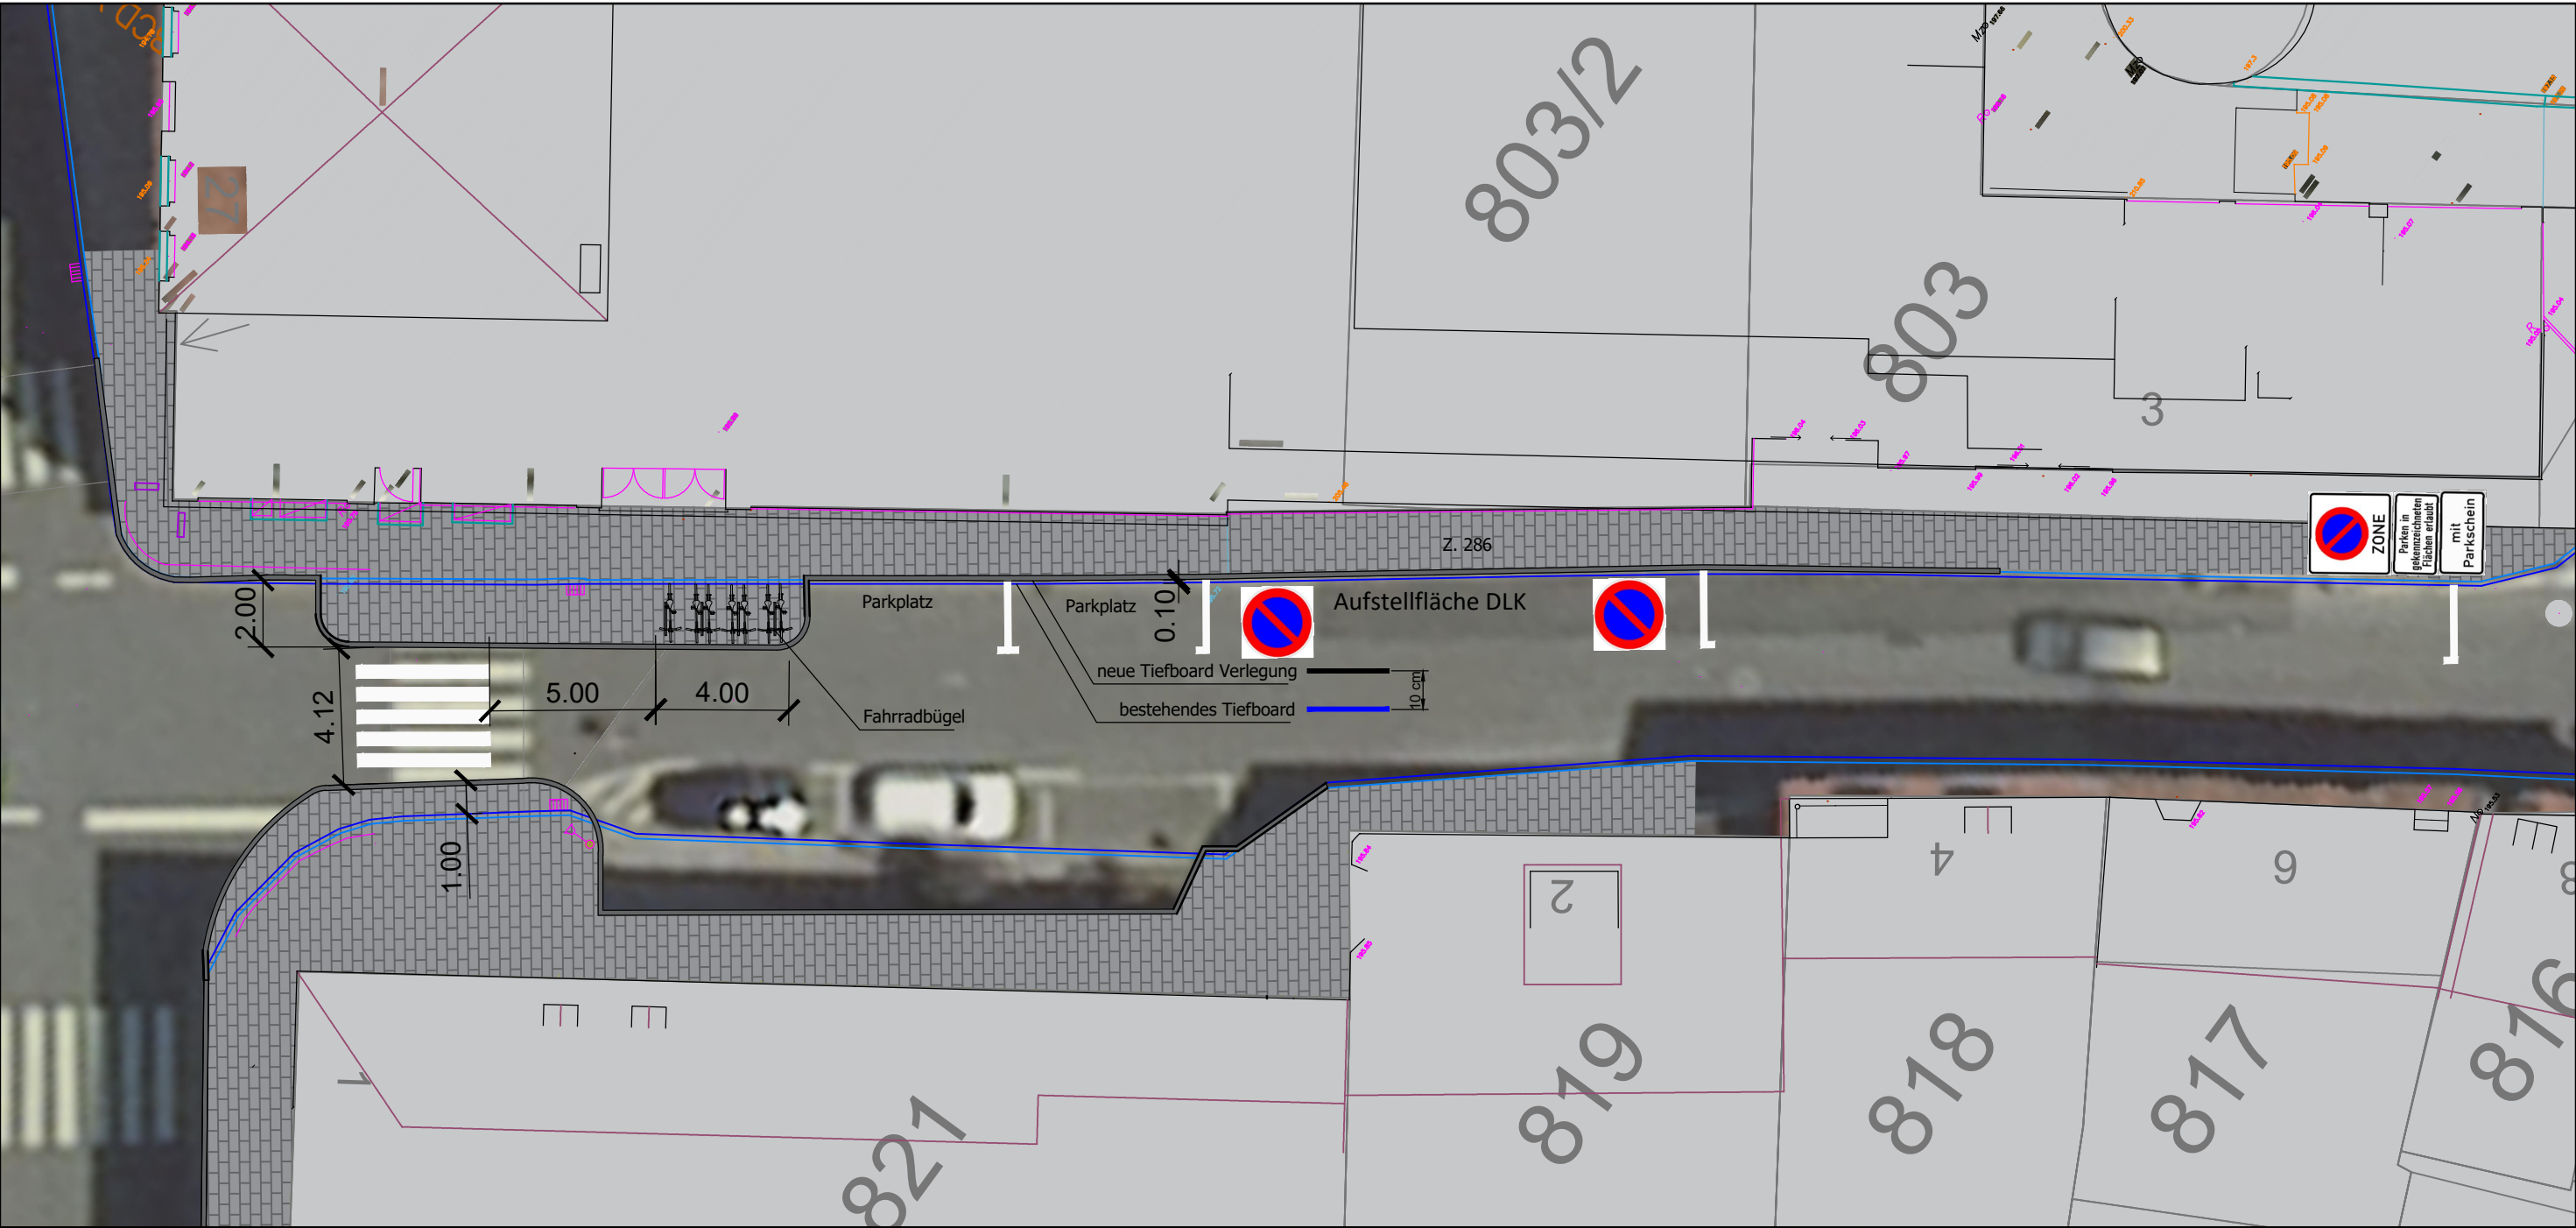

STADTBAUAMT KITZINGEN -Sachgebiet 63 Tiefbau-			
Am Stadtgraben		STADT KITZINGEN am Main	
Stand: Out 2024		Projekt-Nr.: -	
Name: Goldschmidt		Datum: Out 2024	
Gezeichnet: Goldschmidt		Geprüft: Goldschmidt	
Anlage: 1		Seite: 1	

Stadtbauplan Kitzingen
Sachgebiet 63 Tiefbau
Frau Goldschmidt
Schulhof 2
97318 Kitzingen
Tel.: 09321 / 20-6303
Fax.: 09321 / 20-96303
Mail: anna.goldschmidt@stadt-kitzingen.de

Unterschrift